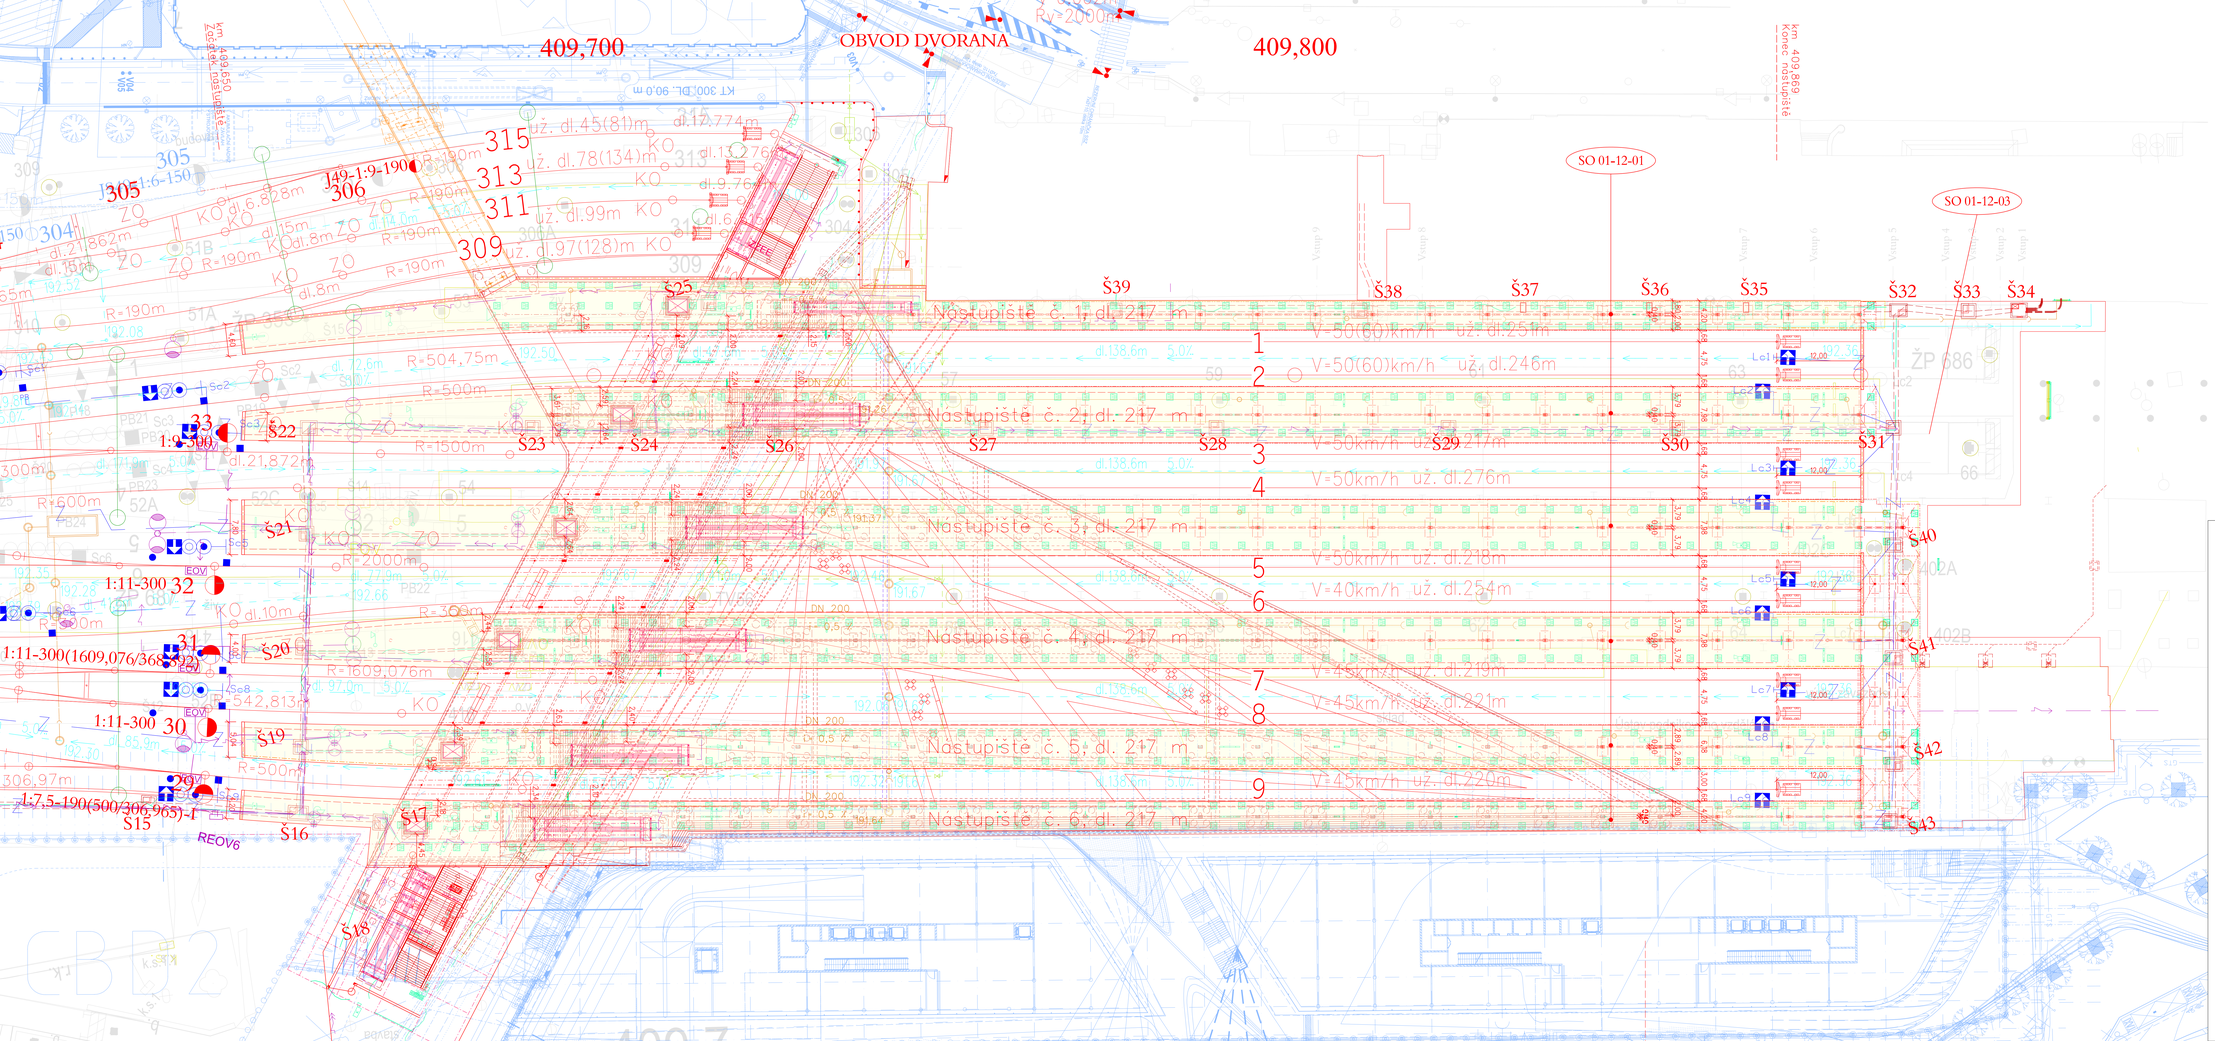

VÝŠKOVÝ SYSTÉM Bpv SOUŘADNICOVÝ SYSTÉM S-JTSK

Číslo změny:	Obsah změny:	Datum změny:
01	-	-
02	-	-
03	-	-

Investor:
Správa železniční dopravní cesty, s.o.
Dlážděná 1003/7, 110 00 Praha 1
Stavební správa západ
Sokolovská 278/1955, 190 00 Praha 9

Objednatel Společnosti „SP + SEU_ŽST Praha Masarykovo nádraží_PD":

SUDOP PRAHA a.s.
Olšanská 1a, 130 80 Praha 3
tel.: +420 267 094 111
e-mail: praha@sudop.cz

Hlavní inženýr projektu: ING. JAN BONEV
Garant profese: ING. TOMÁŠ BABICA

Středisko:
ŽELEZNIČNÍCH TRATÍ A UZLŮ

Vedoucí střediska:	Odpovědný projektant SO, IO, PS:	Vypracoval:	Kontroloval:
ING. JIŘÍ SYROVÝ		ING. TOMÁŠ BABICA	ING. JAN BONEV

Název akce:
MODERNIZACE A DOSTAVBA ŽST PRAHA MASARYKOVO NÁDRAŽÍ

Číslo zakázky: 17 379 201
Projektový stupeň: DUR (PD)
Datum: 03/2019

Část:
KOLEJOVÝ SVRŠEK A SPODEK
NÁSTUPIŠTĚ
PŘEJEZDY

Číslo části: D.2.1.1
D.2.1.2, D.2.1.3

Název přílohy:
SITUACE NÁSTUPIŠŤ

Měřítko: 1:500
Počet formátů:
Číslo přílohy:

DOKUMENT LZE ÚŘEDNĚ POUŽÍT NE DRUHÁ PŘÍBUZNÉ SMLOUVY O DÍLO A ZNÁMÁ JEHO ČÁSTI NEBUDE BYT BEZ ZNÁMA S UVEDENÍ BEZ SOUHLASU SUDOP PRAHA a.s.