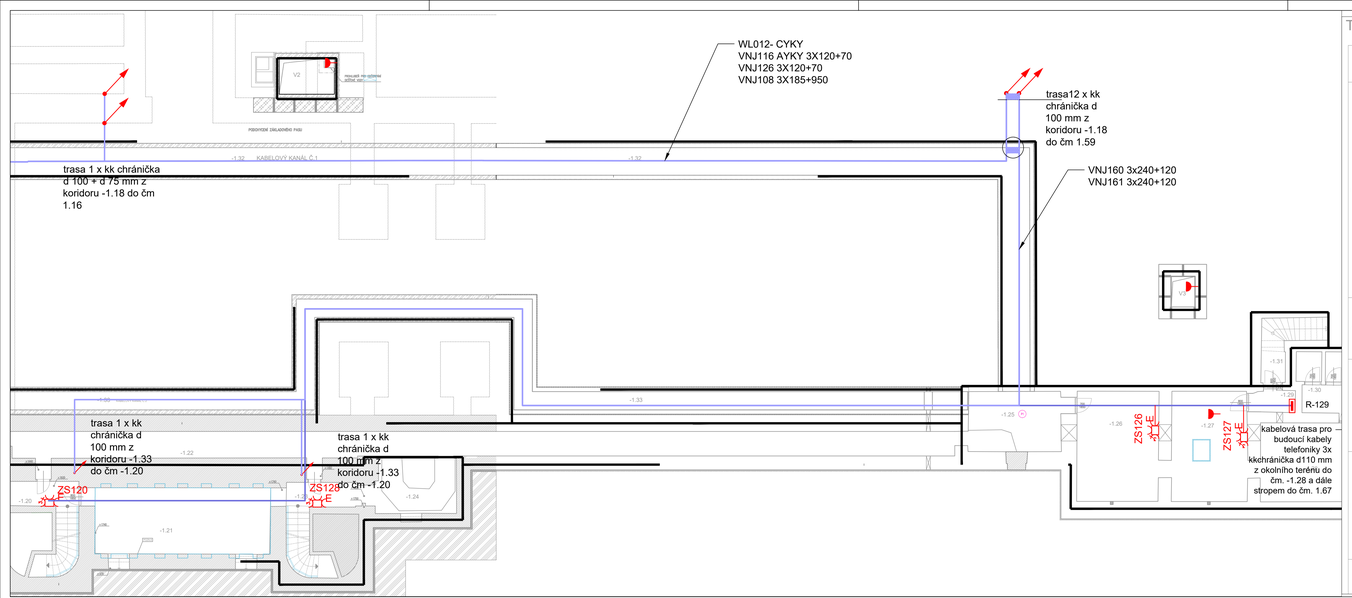

TABULKA MÍSTNOSTÍ - NOVÉ

OBJEKT		ČÍSLO MÍSTN.	NÁZEV MÍSTNOSTI	PLOCHA (m2)
B	SEVERNÍ VĚŽ	-1.01	SKLAD	4,4
		-1.02	SKLAD	15,4
		-1.03	SKLAD	11,2
		-1.04	SKLAD	17,9
		-1.05	SKLAD	11,2
		-1.06	STROJOVNA VZT NÁJEMNÍ JEDNOTKY	34,1
		-1.07	STROJOVNA VZT NÁJEMNÍ JEDNOTKY	17,7
		-1.08	STROJOVNA VZT NÁJEMNÍ JEDNOTKY	48,5
		-1.09	CHODBA	18,8
		-1.10	CHODBA / SCHODIŠTĚ	17,0
		-1.11	SCHODIŠTĚ TOVÝ PROSTOR	11,1
		-1.12	TECHNICKÁ MÍSTNOST / SKLAD	20,6
		-1.13	TECHNICKÁ MÍSTNOST / SKLAD	33,5
		-1.14	TECHNICKÁ MÍSTNOST / SKLAD	33,0
C	SEVERNÍ KŘÍDLO	-1.15	TECHNICKÁ MÍSTNOST / SKLAD	22,7
		-1.16	STROJOVNA VZT	129,2
		-1.17	STROJOVNA VZT	47,7
D	CENTRÁLNÍ ČÁST	-1.18	TECHNICKÁ MÍSTNOST	14,8
		-1.19	TECHNICKÁ MÍSTNOST / SKLAD	11,7
		-1.20	CHODBA / SCHODIŠTĚ	4,2
		-1.21	TECHNICKÁ MÍSTNOST / SKLAD	27,8
		-1.22	KOLEKTRO PAROVODU	71,8
		-1.23	CHODBA / SCHODIŠTĚ	4,2
		-1.24	KOLEKTOR PAROVODU	11,4
E	JIŽNÍ VĚŽ	-1.25	KOLEKTOR PAROVODU	13,4
		-1.26	TECHNICKÁ MÍSTNOST / SKLAD	21,8
		-1.27	TECHNICKÁ MÍSTNOST / SKLAD	20,5
		-1.28	TECHNICKÁ MÍSTNOST / SKLAD	19,1
		-1.29	CHODBA	2,3
		-1.30	TECHNICKÁ MÍSTNOST / SKLAD	8,5
		-1.31	CHODBA / SCHODIŠTĚ	6,1
F	JIŽNÍ KŘÍDLO	-1.32	KABELOVÝ KANÁL Č. 1	68,2
		-1.33	KABELOVÝ KANÁL Č. 2	63,9

LEGENDA:

- silový kabel 3x400V
- silový kabel 230V
- osvětlovací okruhy 230V, 400V
- slaboproudé kabely
- společné kabelové trasy
- společná trasa pro podlaží 1NP
- Elektroinstalační kanál pro vestavbu přístrojů asymetrický s přepážkou170x70
- Elektroinstalační kanál pro vestavbu přístrojů 210x90 dvoukomorový
- trasy uzemnění
- v -50, v 300 — Osová výška trasy, přístroje od úrovně podlahy [mm]
- elektrické rozvaděče viz. popis v TZ
- Zapuštěná stěnová krabice pro instalaci dvou zásuvky 2x230V/16A a datové dvouzásuvky příprava pro spotřebiče reklamy
- Zapuštěná zásuvka v instalační krabici ve stěně 230V/16A 2p+PE - připojení spotebičů

PŘÍSTROJE

- jednofázová zásuvka
- jednofázová zásuvka + přepěť. ochrana (SPD) Typ 3
- jednofázová zásuvka 230 V/16A (1f) venkovní, IP44
- jednofázová zásuvka 230 V/16A venkovní, IP44 přepěť. ochrana
- jednofázová zásuvka 230 V/16A (1f), dvojitá 1f zásuvka dvojitá, přepěť. ochrana (SPD) TYP3, barevně odlišená
- třífázová zásuvka 400V/16A 3p+N+PE
- zásuvková skříň: zásuvky 1x(400V/16A) 4p+PE, 2x230V/16A 2p+PE, chránič, vývodové jističe, rezeva 8M pro další vývody
- jednofázový vývod
- třífázový vývod
- podlahová / nábytková krabice se zásuvkami
- Elektrická klimatizační jenotka vnitřní - dodávka jiné profese
- AOV127 2,2 kW — Elektrický akumulační ohřívač vody AOV, elektrický průtokový ohřívač vody- dodávka jiné profese
- OE163 4,1kW — Elektrický oběhové čerpadlo teplé vody se spínacími hodinami - dodávka jiné profese
- R154P — Elektrický napájecí zdroj pro pisoáry - radarová čidla
- Elektrotepelný spotřebič- např . ohřev vtoku
- R131STK — Elektrická rozvodnice pro napájení a řízení topného kabelu pro vyhřívání okapů a svodů

Poznámka: Popis všech přístrojů označuje:
- Zásuvky označené kódem PC jsou barevně odlišeny - obvykle hnědá barva a jssou určeny pro napájení elektronických přístrojů, okruhy zásuvek jsou osazeny SPD TYP 3

Změna:	Název změny:	Datum:	Proveď:	Podpis:

Investor:
SŽDC
SPRÁVA ŽELEZNIČNÍ DOPRAVNÍ CESTY, s. o.
sídlem Dlážděná 1003 / 7
Praha 1, 186 00 Nové Město

SŽDC s.o.
Stavební správa západ
Sokolovská 278 / 1955
190 00 Praha 9

SAGASTA
SAGASTA s.r.o.
Novodvorská 1010 / 14, 142 00 Praha 4 - Lhotka

A 8000
ATELIER 8000 spol. s r.o.
Radniční 7, 370 01 České Budějovice

METROPROJEKT Praha a.s.
nám. I. P. Pavlova 1786/2

generální ředitel: Ing. David Krása
tel.: +420 296 154 105
www.metroprojekt.cz
info@metroprojekt.cz

METROPROJEKT

Soupravа číslo:

Hlavní inženýr projektu: Ing. arch. Hana Vermachová
tel.: +420 296 154 303
Stupeň: P D P S
Podpis:

Název a účel díla:
Rekonstrukce výpravní budovy v žst. České Budějovice hl. n.
Dokumentace pro provedení stavby

Zpracovatelský útvar:
SAGASTA s.r.o.
Novodvorská 1010/14, Praha 4
tel.: +420 211 111 111
Podpis:
Ing. Emil ŠPAČEK

Název části díla:
Stavební část
UMĚLÉ OSVĚTLENÍ A VNITŘNÍ SILNOPROUDÉ ROZVODY
E
E 2.10

Odpovědný projektant: Ing. Miloslav KÜRKA
Vypracoval: Ing. Miloslav KÜRKA
Podpis:

Název dokumentu:
Půdorys 1.PP - P

Změna: -
Číslo příl.: 010P

Skart. znak: V20/2040
Počet list(ů): 6A4
Datum: 10 / 2019
Měřítko: 1:100

IČD : 17 7241 005 05 01 10