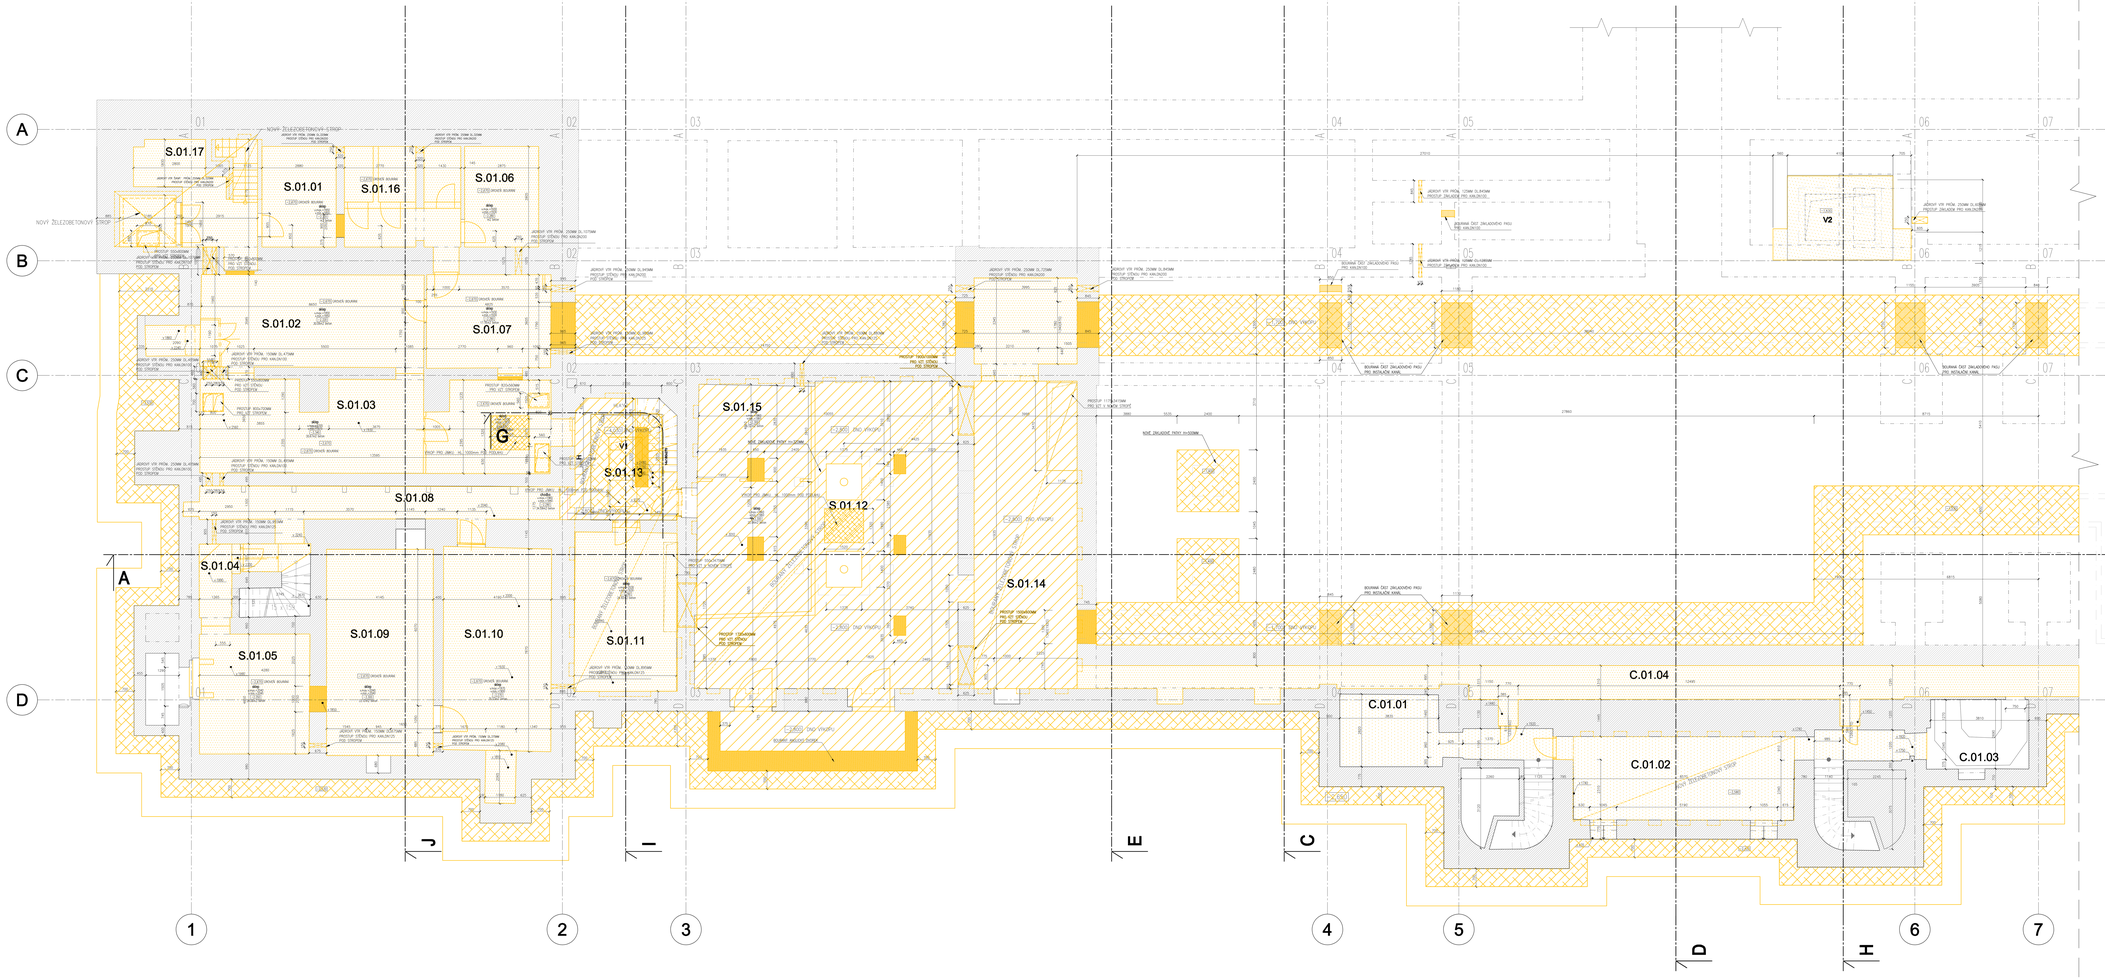

TABULKA MÍSTNOSTÍ -STÁVAJÍCÍ

OBJEKT	OZNAČENÍ PODLAŽÍ SUTERÉN	PODLAŽÍ	ČÍSLO MÍSTN.	NÁZEV MÍSTNOSTI	PLOCHA [m2]	STROP / KRÝCÍ VÝŠKA	MILAN/NA PODLAHY
B BUDOVA ZŠ	S	01	01	SKLEP	9,4		801
	S	01	02	SKLEP	31,37		801
	S	01	03	SKLEP	48,79		801
	S	01	04	SCHODIŠTĚ	6,49		801
	S	01	05	SKLEP	34,73		801
	S	01	06	SKLEP	9,2		801
	S	01	07	SKLEP	17,39		801
	S	01	08	CHODBA	35,48		801
	S	01	09	SKLEP	33,17		801
	S	01	10	SKLEP	33,17		801
	S	01	11	SKLEP	34,44		801
	S	01	12	SKLEP	75,24		801
	S	01	13	SCHODIŠTĚ	4,32		801
	S	01	14	SKLEP	82,7		801
C BUDOVA KŘÍDLO	S	01	15	SKLEP	36,55		801
	S	01	16	SKLEP	17,8		801
	S	01	17	CHODBA	18,8		801
D CENTRÁLNÍ ČÁST	C	01	01	SKLEP	15,8		801
	C	01	02	SKLEP	27,8		801
	C	01	03	SKLEP	16,3		801
	C	01	04	CHODBA	74,24		801

LEGENDA MATERIÁLŮ - STÁVAJÍCÍ

- STÁVAJÍCÍ NOSNÁ KCE (ZDIVO, STROP)
- STÁVAJÍCÍ ZÁKLADOVÁ KONSTRUKCE
- STÁVAJÍCÍ POVODNOVÁ TOKEŇ

LEGENDA MATERIÁLŮ - BOURACÍ PRÁCE

- BOURANÉ KONSTRUKCE — ZDIVO (BOURANÉ PODLAHY) - V OBLEM ROZSAHU SUTERÉN
- BOURANÉ STROPNÍ KONSTRUKCE
- BOURANÉ STROPNÍ PODHLEDY
- BOURANÍ 1.PP — PROHLUBOVÁNÍ ČÁST BOURANÉ ZÁKLADY PODLAHY - tw. DROUŽEK - 1.8
- BOURANÍ 1.PP — DNA VÝKOPU

± 0,000 = 369,750 m n. m. Bpv

Změna	Místo změny	Datum	Provedl	Podpis

Investor:
SPRÁVA ŽELEZNIČNÍ DOPRAVNÍ CESTY, s. o.
Oblastní ředitelství Praha
Praha 1, 100 00 Nové Město

SŽDC s.o.
Stavební správa objekt
Nádražní 7, 370 21 České Budějovice

Zhotovitel:
SAGASTA
SAGASTA s.r.o.
Nevanovská 1912/14, 142 00 Praha 4 - Lhotka

A8000
ATELIER 8000 spol. s r.o.
Radniční 7, 370 21 České Budějovice

Projektant:
METROPROJEKT Praha a.s.
odd. 1, P. Pavlova 1786/2

generální ředitel: Ing. David Kráse
tel.: +420 296 184 105
www.metroprojekt.cz
info@metroprojekt.cz

METROPROJEKT

Vedoucí týmový projektu: Podpis: Místo a datum:
Ing. arch. Nina Vermanová
tel.: +420 296 184 303
Zkušeb: P 2 P 5

Stavba:
Rekonstrukce výpravní budovy v žst. České Budějovice hl. n.
Dokumentace pro provádění stavby

Zpracovatelský úsek: Místo části díla:
tel.: B 02 Stavební část
ARCHITEKTONICKÉ A STAVEBNÍ ŘEŠENÍ
E 2.1

Vedoucí projektu: Ing. Petr URBÁNEK
Kontrolovat: Ing. David KUDĚRA
Číslo: V392040 Datum: 10 / 2019
Formát: 125x0 Měřítko: 1:50 CD: 17 7241 000 00 01 00

Podpis:

Název dokumentu:
Půdorys 1.PP - stávající stav, bourací práce - severní část

Změna:

Počet listů: 010