SO 20-01 ŽELEZNIČNÍ MOST V EV. KM 41.791 PŘES VD ORLÍK

PŮDORYS, 1:50

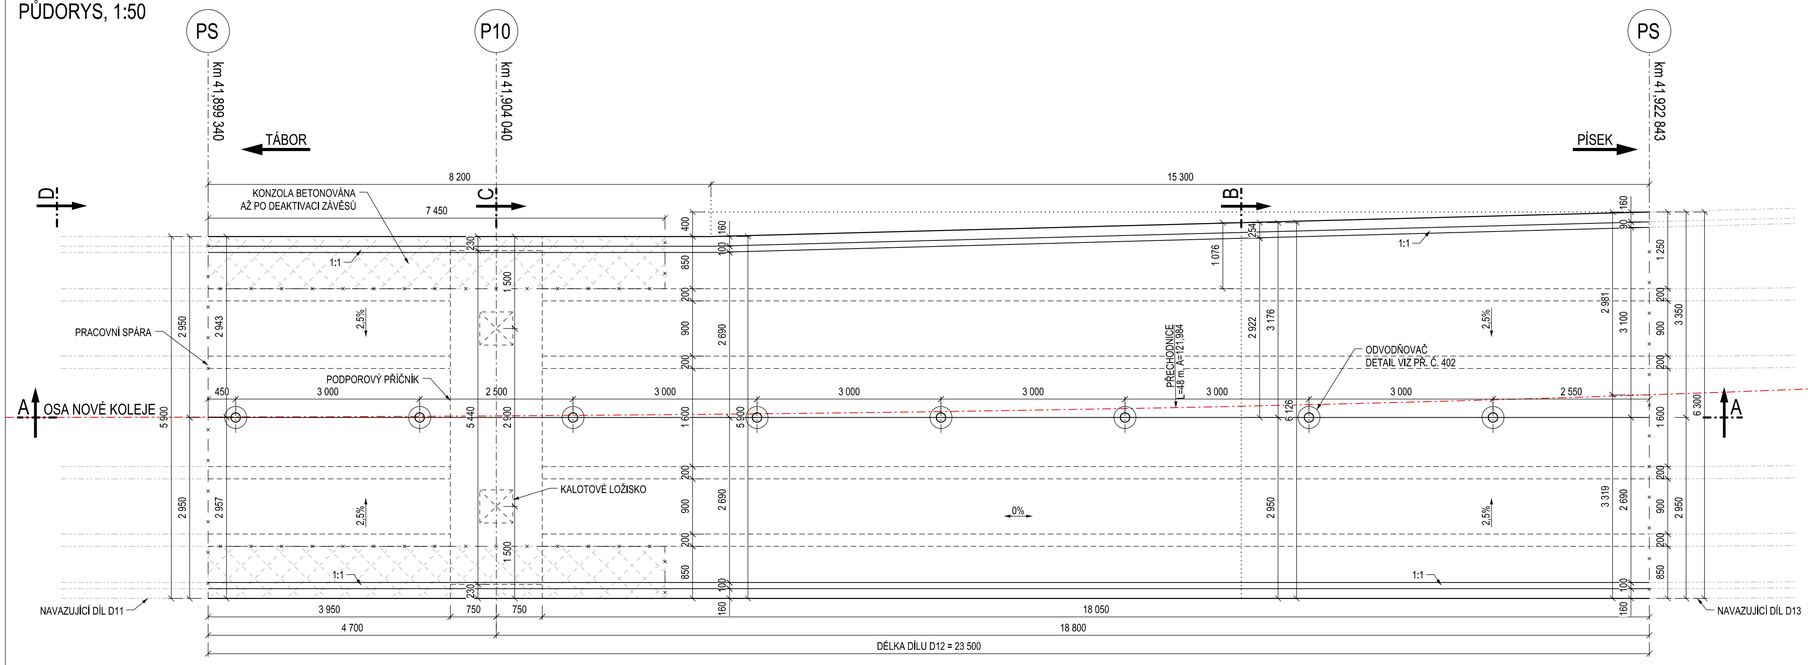

PODÉLNÝ ŘEZ A-A, 1:50

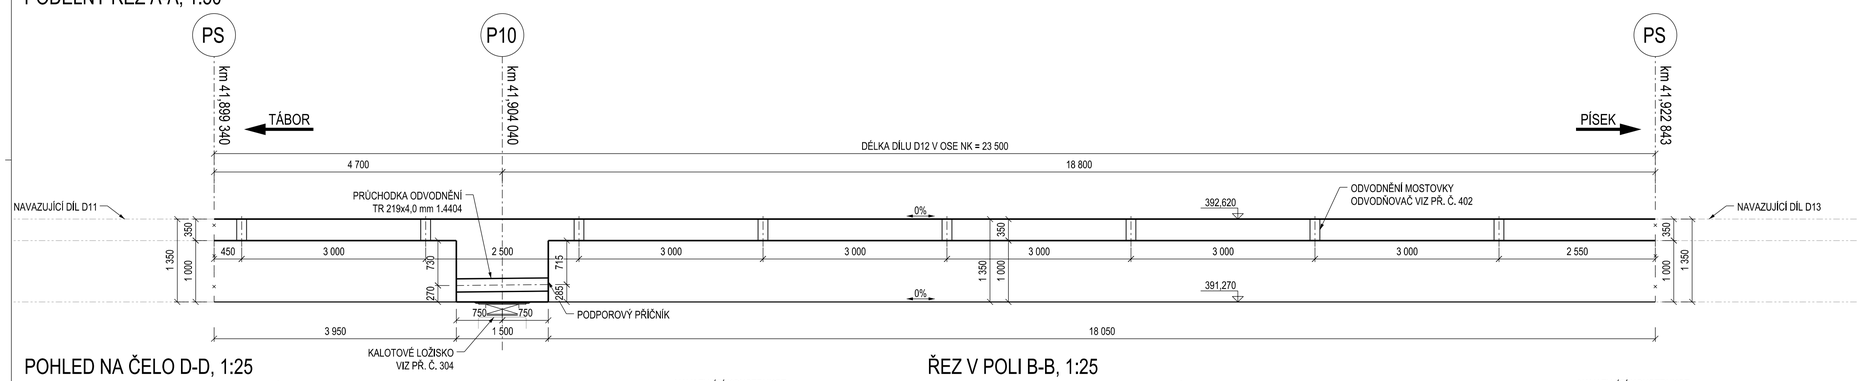

POHLED NA ČELO D-D, 1:25

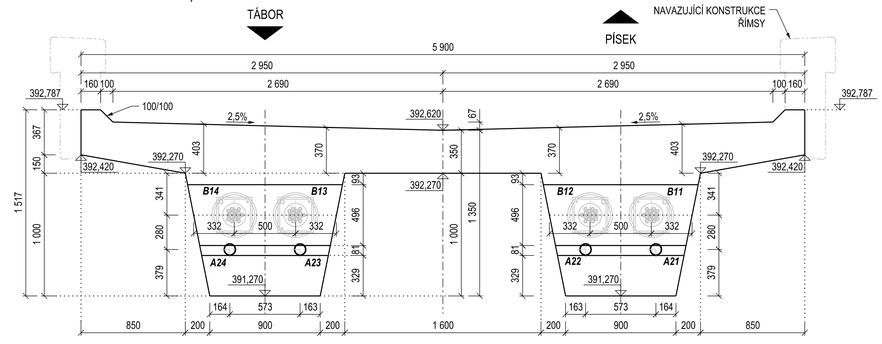

ŘEZ V POLI B-B, 1:25

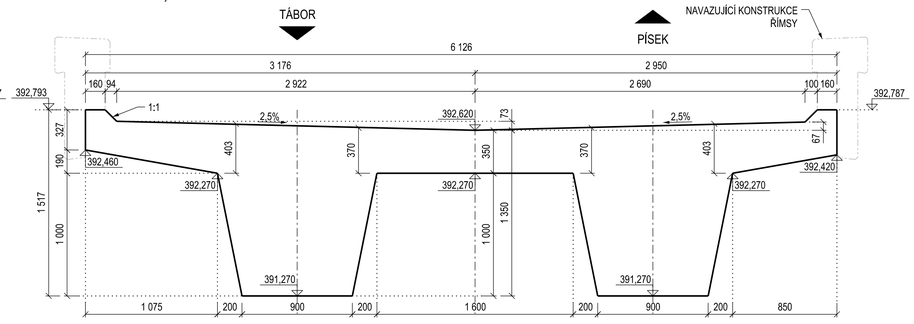

ŘEZ C-C, PŘÍČNÍK P10, 1:25

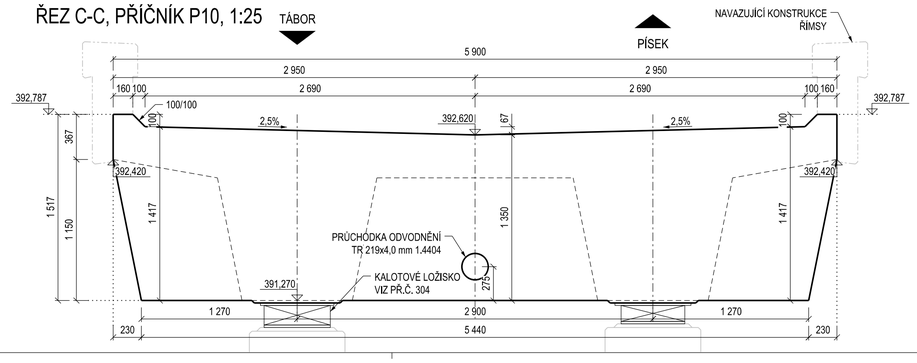

POZNÁMKY:

- VŠEOBECNÉ INFORMACE JSOU UVEDENY V PŘÍLOZE Č. 001 - TECHNICKÁ ZPRÁVA
- POKUD NENÍ UVEDENO JINAK UVAŽUJE SE ZKOSENÍ HRAN 20/20 mm
- VYTYČENÍ NOSNÉ KONSTRUKCE VIZ PŘ. Č. 007.3

- DLE POŽADAVKŮ DIAGNOSTIKY A MĚŘENÍ ÚČINKU BLUDNÝCH PROUDŮ JE NUTNO DO BEDNĚNÍ VLOŽIT PŘÍPADNĚ KABELOVÉ CHRÁNIČKY
- VEŠKERÉ POŽADAVKY NA TATO VEDENÍ BUDOU STANOVENA V RÁMCI STAVBY, PO ZVOLENÍ KONKRÉTNÍHO SYSTÉMU DIAGNOSTIKY

- PRO MOŽNOST PRŮCHODU ZÁVĚSŮ OBLOUKU BUDE ČÁST VNĚJŠÍ KONZOLY BETONOVÁNA AŽ PO JEJICH DEAKTIVACI

MATERIÁL:

PEVNOSTNÍ TŘÍDY DLE ČSN EN 1992-1-1
STUPNĚ VLIVU PROSTŘEDÍ DLE TKP 18, ČSN EN 206+A1 A ČSN P 73 2404
PODROBNÁ SPECIFIKACE MATERIÁLŮ JE UVEDENA V TECHNICKÉ ZPRÁVĚ

NOSNÁ KONSTRUKCE	C35/45 - XC3, XF3 - Cl 0,2 - Dmax 16 mm - S3 (S4)
	109,4 m3
BETONÁŘSKÁ VÝZTUŽ	B500B
PŘEDPÍNACÍ VÝZTUŽ	Y1860S7 - 15,7 - A

SCHÉMA MOSTOVKY:

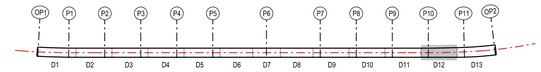

ČÁST D.2

VÝŠKOVÝ SYSTÉM Bpv — SOUŘADNICOVÝ SYSTÉM S-JTSK

Číslo změny:	Obsah změny:	Datum změny:
00	-	-
01	-	-
02	-	-

Objednatel:
SPRÁVA ŽELEZNIČNÍ DOPRAVNÍ CESTY
Správa železniční dopravní cesty, s.o.
Dlážděná 1003/7, 110 00 Praha 1
Stavební správa západ
Sokolovská 278/1955, 190 00 Praha 9

Generální projektant:
SUDOP PRAHA
SUDOP PRAHA a.s.
Olšanská 1a, 130 00 Praha 3
tel.: +420 267 094 111
fax: +420 224 230 316
e-mail: praha@sudop.cz

Hlavní inženýr projektu: ING. MARTIN VLASÁK
Garant profese: ING. MARTIN VLASÁK

Středisko: SUDOP PRAHA a.s., STŘEDISKO - MOSTŮ

Vedoucí střediska:	Odpovědný projektant SO:	Vypracoval:	Kontroloval:
ING. DANA WANGLER	ING. JAKUB GÖRINGER, Ph.D.	ING. JAKUB GÖRINGER, Ph.D.	ING. TOMÁŠ MARTINEK

Název akce:
REKONSTRUKCE MOSTU V KM 41,791
TRATI TÁBOR - PÍSEK

Číslo smlouvy: 17 186 209
Projektový stupeň: DUSP+PDPS

Část:
INŽENÝRSKÉ OBJEKTY
MOSTY, PROPUSTKY A ZDI
SO 20-01 ŽELEZNIČNÍ MOST PŘES VD ORLÍK

Datum: 10/2019
Číslo části: D.2.1.4

Název přílohy:
TVAR NOSNÉ KONSTRUKCE - DÍL D2

Měřítko: 1:50 (25)
Počet formátů: 8 x A4
Číslo přílohy: **312.1**

DOKUMENT LZE UŽÍVAT POUZE VE SMYSLU PŘÍSLUŠNÉ SMLOUVY O DÍLO, ZÁDNA JEHO ČÁST NEMŮŽE BÝT DLE ZÁKONA č.121/2000 Sb. KOPÍROVÁNA NEBO JINÝM ZPŮSOBEM ROZMNOŽOVÁNA BEZ SOUHLASU SUDOP PRAHA a.s.