Půdorys 4.NP - navržený stav

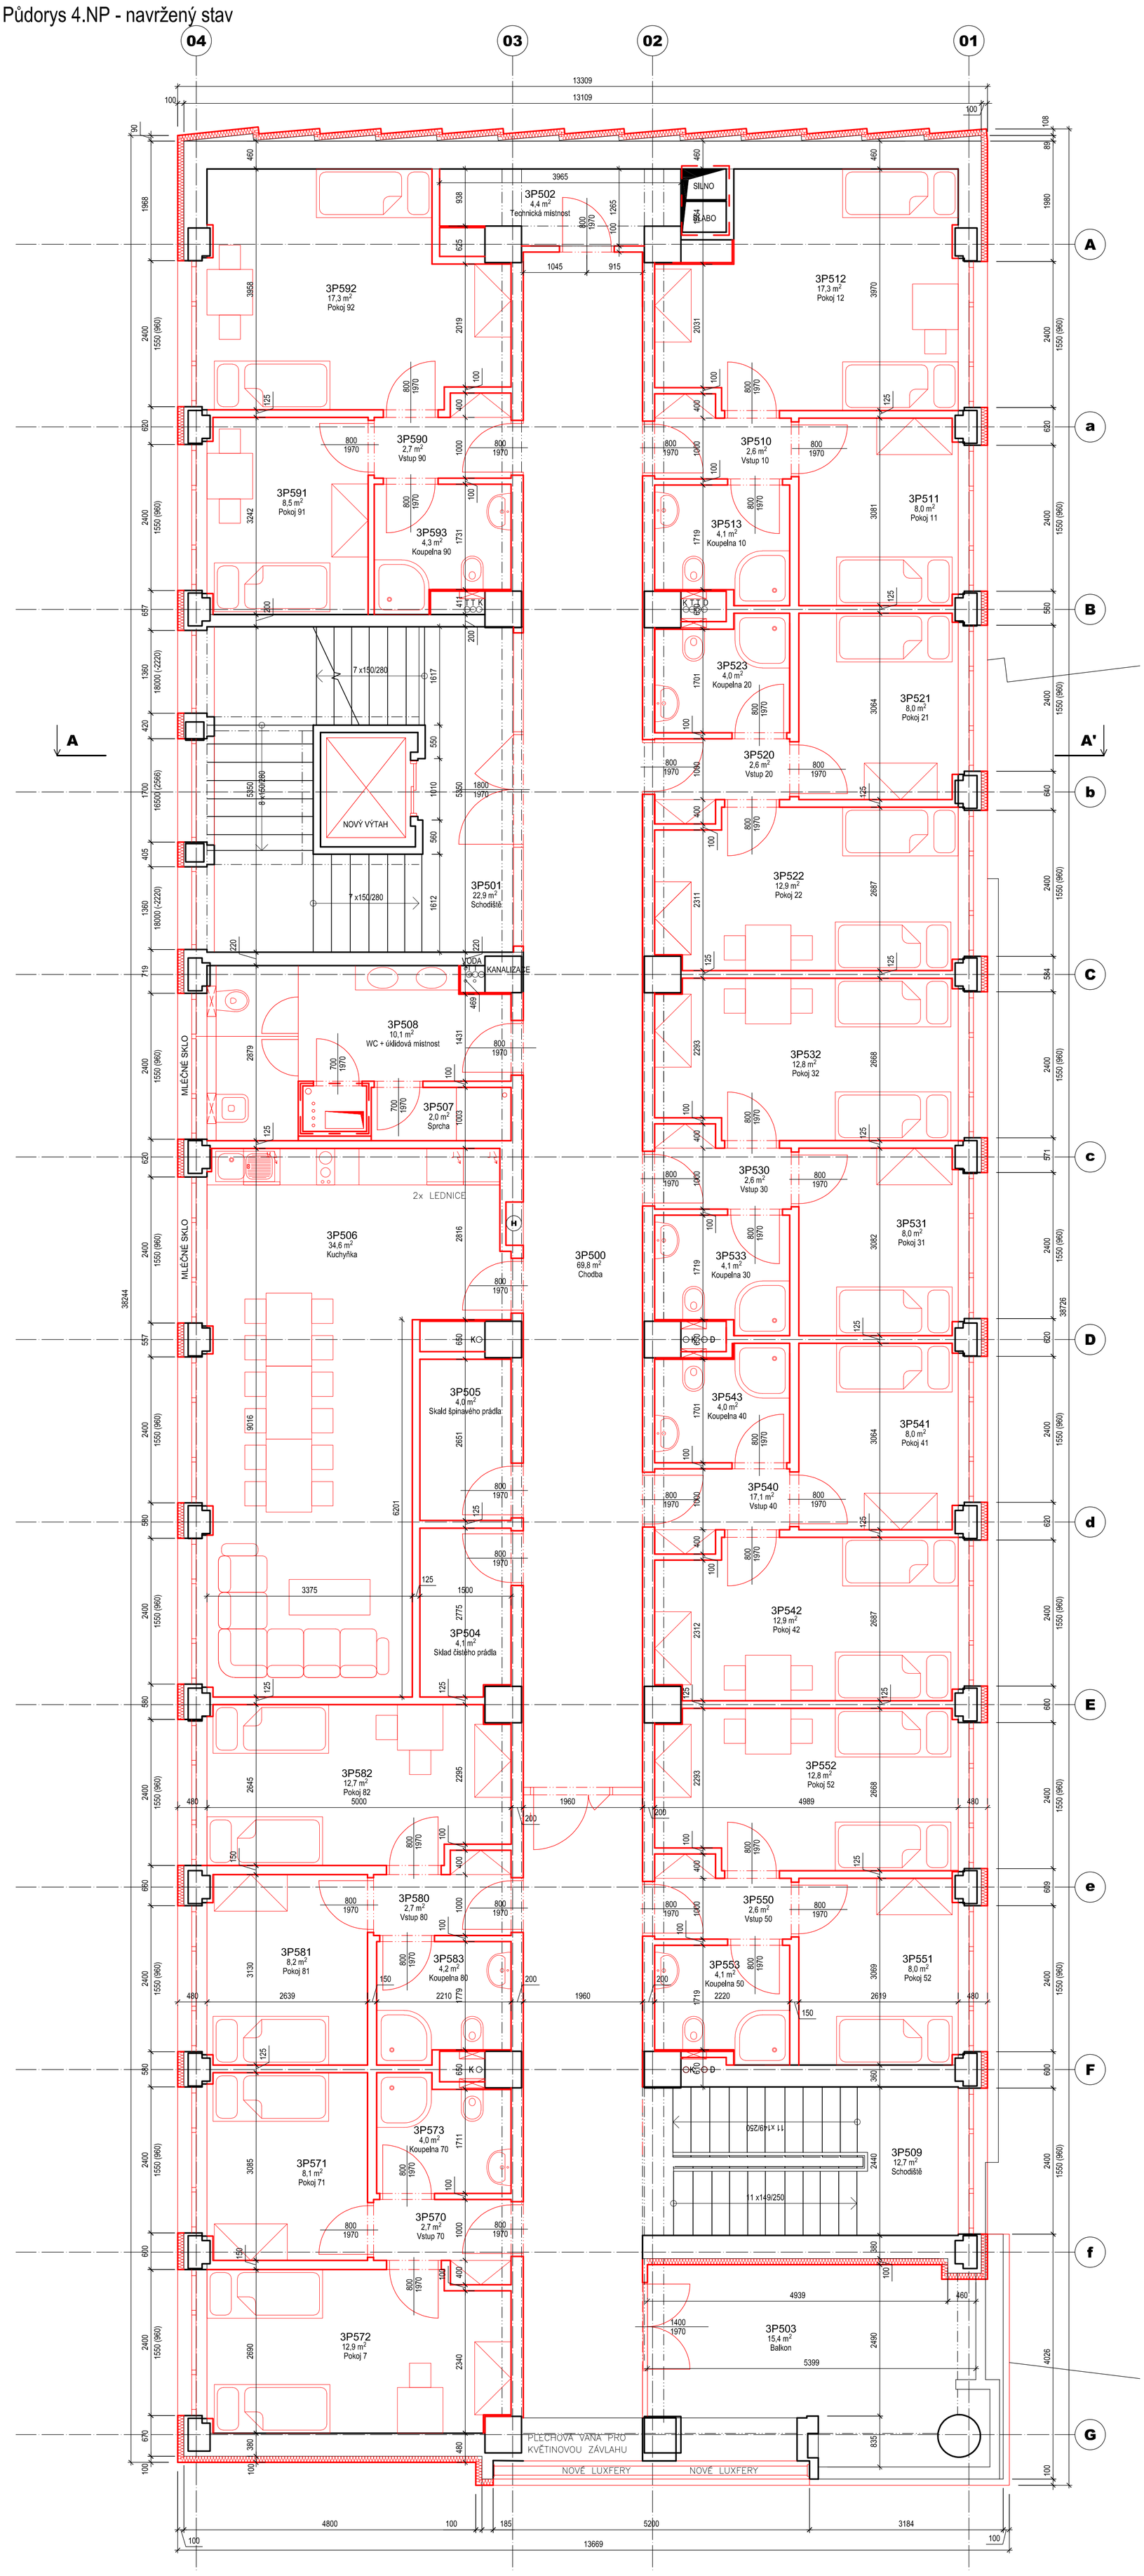

Legenda materiálů

- Původní konstrukce
- Nové konstrukce

Tabulka místností 4.NP - nový stav

Číslo	Popis	Plocha	Podlaha	Stěna	Strop	Osob
3P500	Chodba	69,8	Oprava stávající mozaiky + nový koberec	Obnova omítek + barevná malba	SV: 2600 - SDK / SV nosné kce 2710	
3P501	Schodiště	22,9	Oprava stávající mozaiky	Ker. obklad - oprava + malba	Ker. obklad - oprava + malba	
3P502	Technická místnost	4,4	Oprava stávající mozaika	Obnova omítek + barevná malba	Obnova omítek + barevná malba	
3P503	Balkon	15,4	Oprava stávající ker.mozaiky	Oprava stávajícího ker. obklad	Malba - nová	
3P504	Sklad čistého prádla	4,1	Keramická dlažba	Omítky + SDK	SV: 2710 - omítky	
3P505	Skald špinavého prádla	4,0	Koberec	Omítky + SDK	SV: 2710 - omítky	
3P506	Kuchyňka	34,6	PVC	Omítky + SDK + obklad	SV: 2710 - omítky	
3P507	Sprcha	2,0	Keramická dlažba	Keramický obklad	SV: 2500 - SDK / SV nosné kce 2710	
3P508	WC + úklidová místnost	10,1	Keramická dlažba	Keramický obklad	SV: 2500 - SDK / SV nosné kce 2710	
3P509	Schodiště	12,7	Oprava stávající mozaiky	Omítky	Omítky	
3P510	Vstup 10	2,6	Koberec	Omítky + SDK	SV: 2710 - omítky	
3P511	Pokoj 11	8,0	Koberec	Omítky + SDK	SV: 2710 - omítky	1
3P512	Pokoj 12	17,3	Koberec	Omítky + SDK	SV: 2710 - omítky	2
3P513	Koupelna 10	4,1	Keramická dlažba	Keramický obklad	SV: 2500 - SDK / SV nosné kce 2710	
3P520	Vstup 20	2,6	Koberec	Omítky + SDK	SV: 2710 - omítky	
3P521	Pokoj 21	8,0	Koberec	Omítky + SDK	SV: 2710 - omítky	1
3P522	Pokoj 22	12,9	Koberec	Omítky + SDK	SV: 2710 - omítky	2
3P523	Koupelna 20	4,0	Keramická dlažba	Keramický obklad	SV: 2500 - SDK / SV nosné kce 2710	
3P530	Vstup 30	2,6	Koberec	Omítky + SDK	SV: 2710 - omítky	
3P531	Pokoj 31	8,0	Koberec	Omítky + SDK	SV: 2710 - omítky	1
3P532	Pokoj 32	12,8	Koberec	Omítky + SDK	SV: 2710 - omítky	2
3P533	Koupelna 30	4,1	Keramická dlažba	Keramický obklad	SV: 2500 - SDK / SV nosné kce 2710	
3P540	Vstup 40	17,1	Koberec	Omítky + SDK	SV: 2710 - omítky	
3P541	Pokoj 41	8,0	Koberec	Omítky + SDK	SV: 2710 - omítky	1
3P542	Pokoj 42	12,9	Koberec	Omítky + SDK	SV: 2710 - omítky	2
3P543	Koupelna 40	4,0	Keramická dlažba	Keramický obklad	SV: 2500 - SDK / SV nosné kce 2710	
3P550	Vstup 50	2,6	Koberec	Omítky + SDK	SV: 2710 - omítky	
3P551	Pokoj 52	8,0	Koberec	Omítky + SDK	SV: 2710 - omítky	1
3P552	Pokoj 52	12,8	Koberec	Omítky + SDK	SV: 2710 - omítky	2
3P553	Koupelna 50	4,1	Keramická dlažba	Keramický obklad	SV: 2500 - SDK / SV nosné kce 2710	
3P570	Vstup 70	2,7	Koberec	Omítky + SDK	SV: 2710 - omítky	
3P571	Pokoj 71	8,1	Koberec	Omítky + SDK	SV: 2710 - omítky	1
3P572	Pokoj 7	12,9	Koberec	Omítky + SDK	SV: 2710 - omítky	2
3P573	Koupelna 70	4,0	Keramická dlažba	Keramický obklad	SV: 2500 - SDK / SV nosné kce 2710	
3P580	Vstup 80	2,7	Koberec	Omítky + SDK	SV: 2710 - omítky	
3P581	Pokoj 81	8,2	Koberec	Omítky + SDK	SV: 2710 - omítky	1
3P582	Pokoj 82	12,7	Koberec	Omítky + SDK	SV: 2710 - omítky	2
3P583	Koupelna 80	4,2	Keramická dlažba	Keramický obklad	SV: 2500 - SDK / SV nosné kce 2710	
3P590	Vstup 90	2,7	Koberec	Omítky + SDK	SV: 2710 - omítky	
3P591	Pokoj 91	8,5	Koberec	Omítky + SDK	SV: 2710 - omítky	1
3P592	Pokoj 92	17,3	Koberec	Omítky + SDK	SV: 2710 - omítky	2
3P593	Koupelna 90	4,3	Keramická dlažba	Keramický obklad	SV: 2500 - SDK / SV nosné kce 2710	

SO 01.3

SO 01.3.1

VÝŠKOVÝ SYSTÉM Bpv SOURADNICOVÝ SYSTÉM S-JTSK

Číslo změny:	Obsah změny:	Datum změny:
01	-	-
02	-	-
03	-	-

Objednatel:
Správa železniční dopravní cesty, s.o.
Dlážděná 1003/7, 110 00 Praha 1
Stavební správa východ
Nerudova 773/1, 779 00 Olomouc
Číslo SOD objednatele: E294-S-5671/2017

Účastníci společnosti: "SEU+SP+PROD_ON Pardubice_PD"

Generální projektant:
SUDOP EU a.s.
Olšanská 1a, 130 80 Praha
Tel.: +420 267 094 305
E-mail: info@sudopeu.cz

Hlavní inženýr projektu: ING. JANA PTÁČKOVÁ
Garant profese: -

Zpracovatel části:
PRODIN a. s.
Jiráskova 169
530 02 Pardubice
tel.: +420 466 007 535
e-mail: info@prodin.cz

Vedoucí střediska:	Odpovědný projektant SO, IO, PS:	Vypracoval:	Kontroloval:
Ing. Michal Procházka	Ing. Jiří Mareda	Ing. Klára Podhájecká	Ing. Jiří Mareda

Název akce:
Pardubice ON - rekonstrukce(ZP, DD, DÚR)

Číslo smlouvy: 17-065.640
Projektový stupeň: DÚR
Datum: 04/2019

název PS/SO:
SO 01.3 Výšková budova a střed

Číslo části: D.01.3.1.
Měřítko: 1 : 50
Počet formátů: 9xA4

Název přílohy:
Půdorys 4.NP - navržený stav

Číslo přílohy: 17

DOKUMENT LZE UŽÍVAT POUZE VE SMYSLU PŘÍSLUŠNÉ SMLOUVY O DÍLO. ŽÁDNÁ JEHO ČÁST NEMŮŽE BÝT DLE ZÁKONA č.121/2000 Sb. KOPÍROVÁNA NEBO JINÝM ZPŮSOBEM ROZŠIŘOVÁNA BEZ SOUHLASU SUDOP EU a. s.