PŮDORYS STŘECHY - STÁVAJÍCÍ STAV + BOURACÍ PRÁCE

M1:50

KOMPLETNÍ DEMOLICE
LPOLAŠOVÁNÍ OBVODOVÉHO VNITŘNÍHO ZDIVA
A KONSTRUKCE ZASTŘEŠENÍ PO OSU

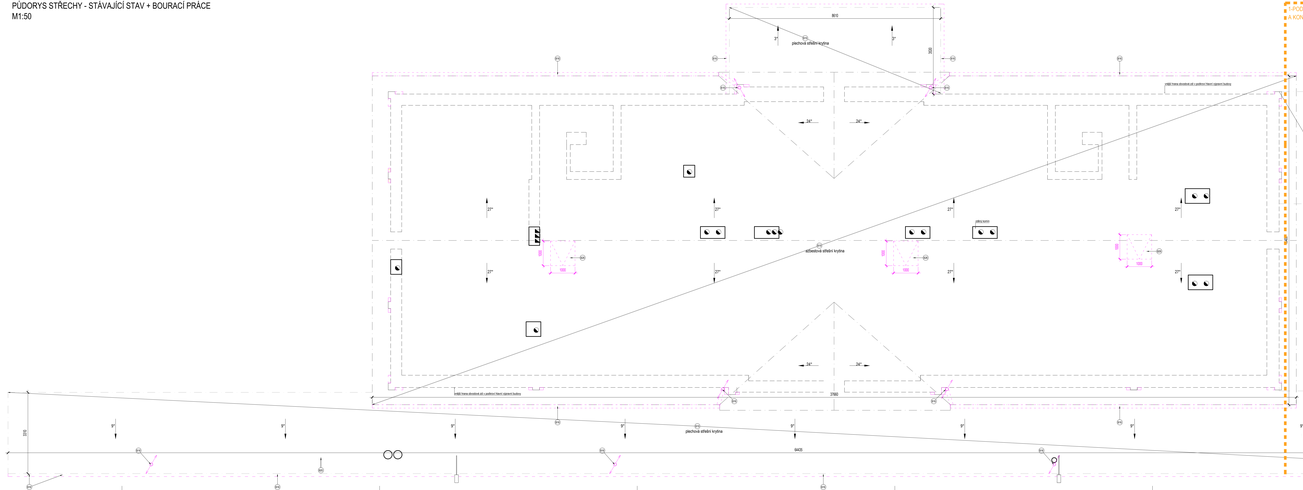

LEGENDA POPISŮ:

- (A) odvodnění okapovými hranatými sběrnými přívlaky
  - 1 kus - 100x100
  - 2 kus - 200x100
  - 3 kus - 300x100
  - kovová lakovaná
- (B) kotvení okapových hranatých přívlaků (včetně okapové)
- (C) kotvení okapového hranatého svodu
  - 1 kus - 100x100
  - 2 kus - 200x100
- (D) odstranění stávající okapové hranaté (včetně zpracování)
  - 1 kus - 100x100
  - 2 kus - 200x100
  - 3 kus - 300x100
- (E) demontáž vikýřů
- (F) demontáž "T"
  - 1 kus - 300x300
  - 2 kus - 300x300 mm
- (G) demontáž komínů
- (H) osekání omítky na sklepní
- (I) osekání omítky na obvodové
- (J) odstranění podlahy
- (K) odstranění kamenného schodiště
- (L) odstranění železobetonové schodiště
- (M) odstranění betonových dlažeb
- (N) odstranění plotu
- (O) odstranění dílec. atypické zídky
  - 1 kus - betonové dlažby 300mm, železobetonové kce 230mm
  - 2 kus - odstranění kamenné zdi (dlažebního kamene) výšky 210mm
- (P) odstranění kamenného schodiště
- (Q) odstranění železobetonové zídky na facádě
  - 1 kus - železobetonové zídky (předpokládá 170 výšky)
- (R) odstranění dřevěného plotu
  - 1 kus - dřevěná plotovka 80mm, předpokládá 150mm)
  - 2 kus - železná zídka
  - 3 kus - dřevěný plot
- (S) odstranění střešní konstrukce
- (T) demontáž kamenné zdi tl. 450mm, v 1750mm)
- (U) odstranění zateplení základů v 400mm)
- (V) odstranění svislých vrstev
- (W) odstranění dřevěných trámů 150/150
- (X) odstranění dřevěných vazníc 150/300
- (Y) odstranění střešního pokrytí
- (Z) odstranění komínových těles
- (AA) zbourání komínů
- (AB) odstranění zdiva komínového pláště, odkrytím spár ve výšce do 6, 3m
- (AC) odstranění železobetonové desky ve tl.do 270%
- (AD) mechanické zbourání železniční schodiště
- (AE) odstranění podlahy

LEGENDA ŠRAF:

- železobeton
- dřevěná prvky
- stropní výplň z CPC, strop
- pískové lože
- betonového podkladu
- zemina-zvuk, zkvalitnění půd
- Cihl.příložník
- hrubosti konstrukcemenu s oddělení
- Nr. kvádry ETI
- Nr. kvádry ETI
- beton

Poznámky:
Tato projektová dokumentace není určená ani členěnou pro provádění. Je nutné ji doplnit o další podrobnější výkresy, které dle účel postupných prací zpracovává dodavatelem stavby a schvalovaná s architektem.
Dodavatel stavby:
- Zjistěním stavby bude provedena pouze stavebními firmami, které prokáží, že mají pro tyto práce oprávnění a že splňují požadavky na bezpečnost práce a ochranu zdraví při práci. Dodavatel stavby je povinen
- Veškeré otvory v krytině a ve stropní konstrukci zajistit proti pádu osob a předmětů.
- Veškeré stavební práce a práce provádět v souladu s platnými předpisy o požární ochraně a bezpečnosti a technologických postupů výrobců jednotlivých prvků.

SO 001

aPRE3 s.r.o., 371 28 Jevíčko

Zpracovatel projektu:
Ateliér Prelis s. r. o.
Jelší Irma Českého Brl 534, 190 00 Praha 9, kancelář: Na Šutrance 1147/9, 530 06, Praha 3
Tel.: +420 777 777 777
E-mail: info@prelis.cz
www.prelis.cz

Správa lesů, státní organizace Hradecká 1003/1, Nové Město (Praha 1), 110 00 Praha IČO: 70942334 - daňová evidence zrušena	Ing. Petr Lojek Ing. arch. Lenka Sýkorová
Rekonstrukce výjezdní budovy u čp.Trail Stav k datu/ ev. 06. 2017 - Trail - Jedlovská Pernštejn Parcela: 1234/1, 1234/2, 1234/3, 1234/4 Katastrální území: Trail [10734]	odpovědný projektant: Ing. Petr Lojek kontroloval: Ing. arch. Lenka Sýkorová vypracoval: Ing. Tereza Šťastná
PŮDORYS STŘECHY - STÁVAJÍCÍ STAV + BOURACÍ PRÁCE	

měřítko 1:50	datum E 2.5	pod.	číslo výkresu 05
fáze 03320	kategorie DPS		
formát A3+			

Tento projekt je majetkem ateliéru aPRE3 s.r.o. a nesmí být bez jeho souhlasu kopírován, publikován, ani jinak použit. Zákon č. 121/2000 Sb. o právu autorském, o právech souvisejících s právem autorským a o změně některých zákonů (autorský zákon) v platném znění.

Verze: 11.06.2020 11:39:31 | Zkreslil: Tereza Šťastná | Tisk: 11.06.2020 15:04:38