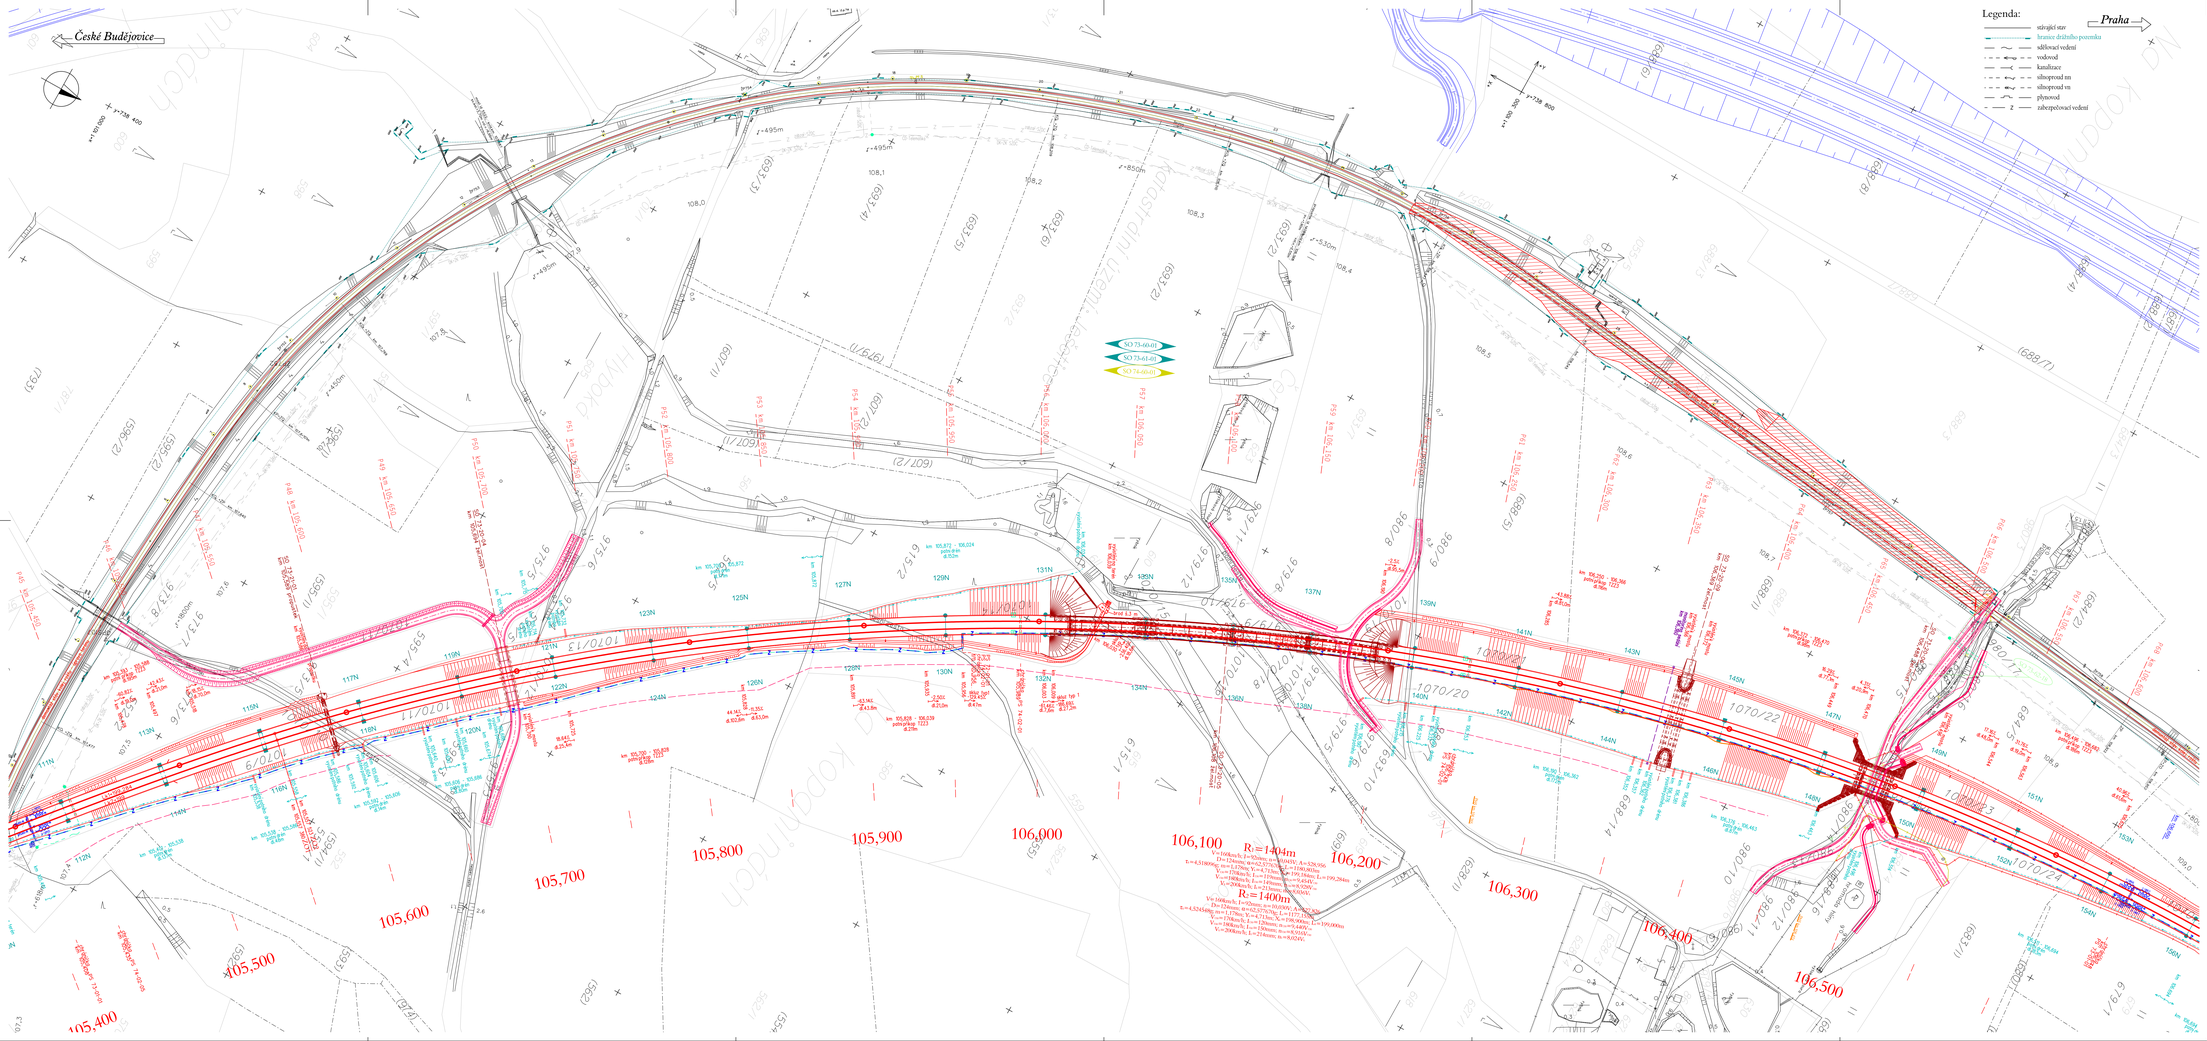

Operační program Doprava

Evropská unie
Investice do vaší budoucnosti
Evropský fond pro regionální rozvoj
Fond soudržnosti

VÝŠKOVÝ SYSTÉM Bpv SOUŘADNICOVÝ SYSTÉM S-JTSK

Číslo změny:	Obsah změny:	Datum změny:
01	ZAPRACOVÁNÍ PŘIPOMÍNEK PROJEDNÁNÍ	06/2013
02	ÚPRAVA ŘEŠENÍ NA ZÓN KM/H	05/2020
03	-	-

Investor:
SŽDC
Správa železniční dopravní cesty, s.o.
Dlážděná 1003/7, 110 00 Praha 1
Stavební správa západ se sídlem v Praze
Sokolovská 278/1955, 190 00 Praha 9

Společný pro projekt Modernizace trati Sudoměřice - Votice:
SUDOP PRAHA
METROPROJEKT

Vedoucí sdružení:
SUDOP PRAHA
SUDOP PRAHA a.s.
Olšanská 1a, 130 80 Praha 3
tel.: +420 257 094 111
fax: +420 224 230 316
e-mail: praha@sudop.cz

Hlavní inženýr projektu:
ING. MILOŠ KRAMEŠ
Hlavní projektant:
ING. JAN BONEV

Středisko:
ŽELEZNIČNÍCH TRATÍ A UZLŮ

Vedoucí střediska:	Odpovědný projektant SO, IO, PS:	Vypracoval:	Kontroloval:
ING. JIŘÍ SYROVÝ	ING. MICHAL MEČL ING. EVA SYKOVÁ	ING. MICHAL MEČL ING. EVA SYKOVÁ	ING. JAN BONEV

Název akce:
MODERNIZACE TRATI SUDOMĚŘICE - VOTICE

Číslo akce/zakázky: 12 106 201
Projektový stupeň: PROJEKT
Datum: 01 / 2013
Číslo části: E.1.1.5
Měřítko: 1:1000
Počet formátů: 14 x A4
Číslo přílohy: **2.3**

Část:
ŽELEZNIČNÍ SVRŠEK A SPODEK
SO 73-10-01 ČERVENÝ ÚJEZD - VOTICE, ŽELEZNIČNÍ SVRŠEK
SO 73-11-01 ČERVENÝ ÚJEZD - VOTICE, ŽELEZNIČNÍ SPODEK

Název přílohy:
SITUACE KM 105,500 - 106,700

*VYHLÁŠENÍ PRÁVNÍCH VZTAHŮ * MODERNIZACE TRATI SUDOMĚŘICE - VOTICE* JE SPOLUFINANCOVÁNO Z PROSTŘEDKŮ TECHNICKÉ POMOCI EVROPSKÉ UNIE.