ODBOČKA CERHENICE, KAMEROVÝ SYSTÉM

SITUACE UMÍSTĚNÍ KAMEROVÉHO SYSTÉMU

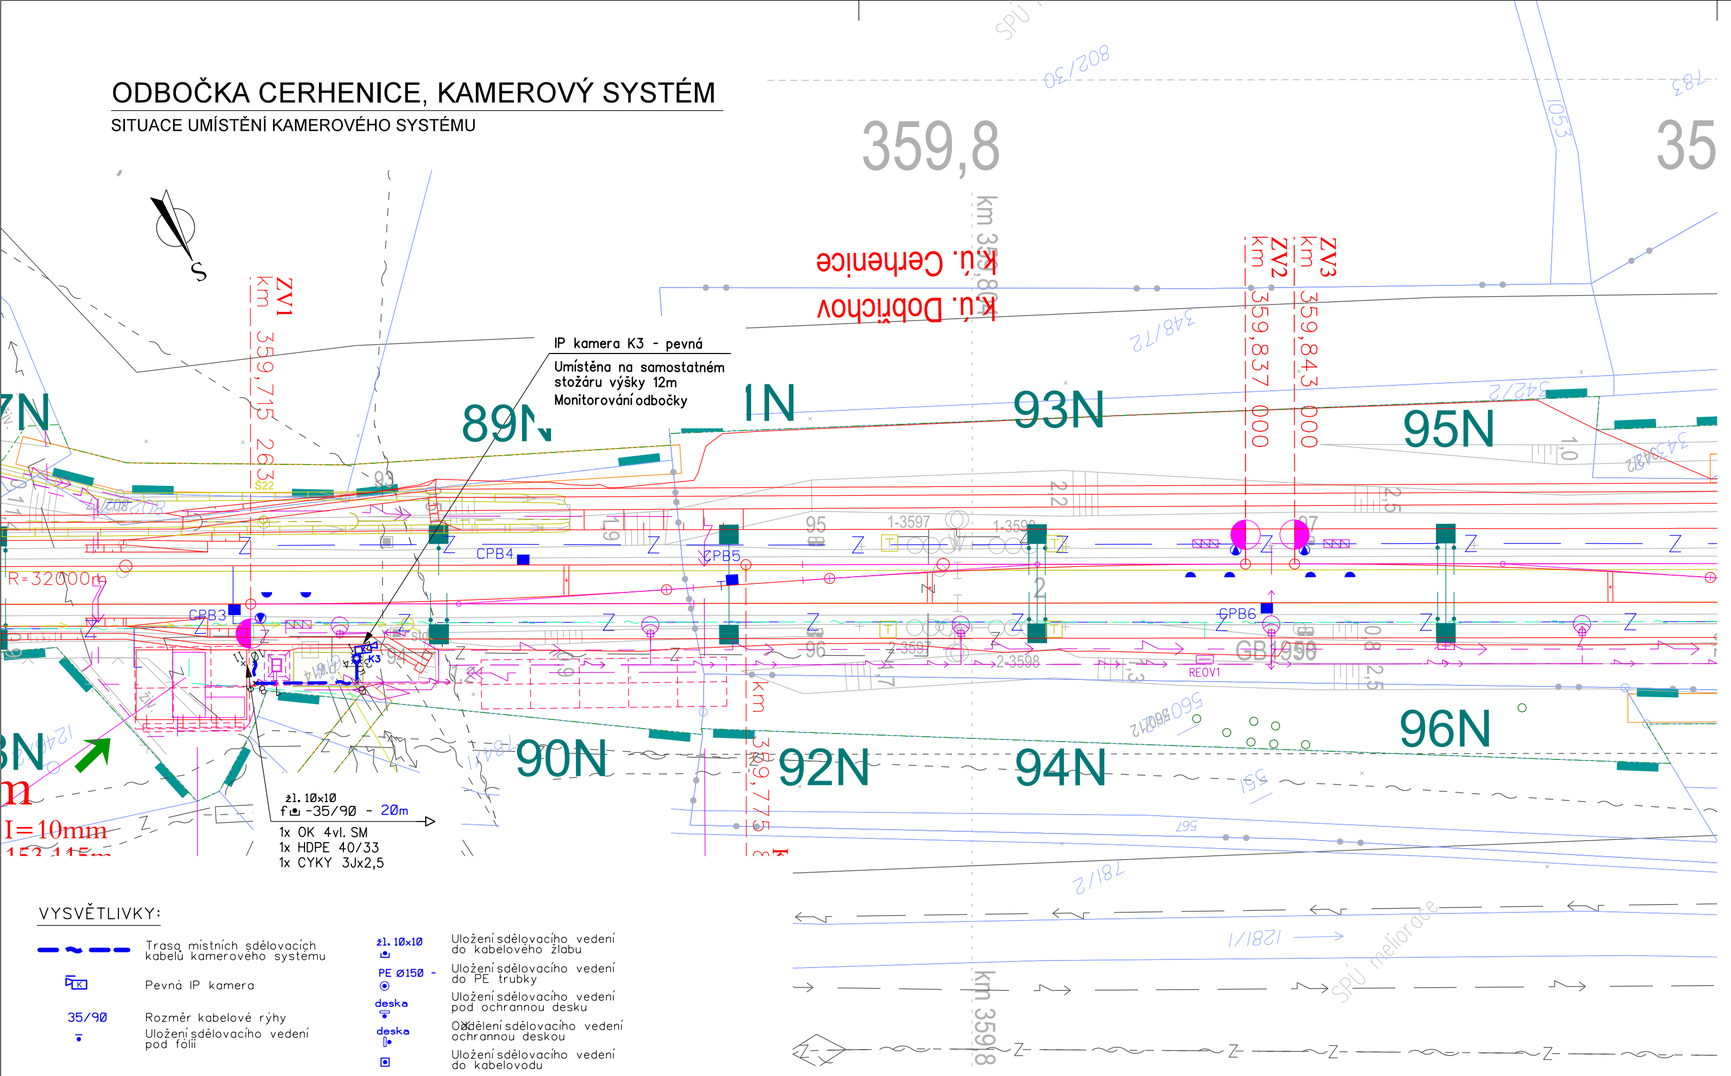

VYSVĚTLIVKY:

- Trasa místních sdělovacích kabelů kamerového systému
- Pevná IP kamera
- 35/90 — Rozměr kabelové rýhy
- Uložení sdělovacího vedení pod fólii
- žl. 10×10 — Uložení sdělovacího vedení do kabelového žlabu
- PE Ø150 - — Uložení sdělovacího vedení do PE trubky
- deska — Uložení sdělovacího vedení pod ochrannou desku
- deska — Oddělení sdělovacího vedení ochrannou deskou
- Uložení sdělovacího vedení do kabelovodu

- produktovod
- meliorace
- kanalizace
- vodovod
- kabely ČD - sdělovací
- kabely ČD - NN,VN
- kabely ČD - zabezpečovací
- plyn
- energetika - NN
- energetika - VN
- energetika - VVN
- kabely TELECOM - sdělovací

POZNÁMKY:

Před konečným přesným stanovením umístění a směrování jednotlivých kamer je nutné provést pohledové kamerové zkoušky za přítomnosti a vyjádření kompetentních zástupců budoucího uživatele zařízení.

⇦ KOLÍN PRAHA ⇨

SOUŘADNICOVÝ SYSTÉM: S - JTSK. VÝŠKOVÝ SYSTÉM: Bpv
PRO VYTYČENÍ BUDE POUŽITA PLATNÁ A OVĚŘENÁ VYTYČOVACÍ SÍŤ STAVBY
PŘESNOST VYTÝČENÍ DLE ČSN 730420-1, ČSN 730420-2
SEZNAM VYTYČOVANÝCH BODŮ - SAMOSTATNÁ PŘÍLOHA

Číslo změny:	Obsah změny:	Datum změny:
01	-	-
02	-	-
03	-	-

Investor:
Správa železniční dopravní cesty, státní organizace
Dlážděná 1003/7, 110 00 Praha 1

Stavební správa západ
Sokolovská 278/1955, 190 00 Praha 9

Společnost "SP+SEU_VelPo_DSP"

SUDOP PRAHA a.s.
Olšanská 1a
130 80 Praha 3
tel.: +420 267 094 111
e-mail: praha@sudop.cz

SUDOP EU a.s.
Olšanská 1a
130 80 Praha 3
tel.: +420 267 094 111
e-mail: praha@sudop.cz

Generální projektant:

SUDOP PRAHA a.s.
Olšanská 1a
130 80 Praha 3
tel.: +420 267 094 111
e-mail: praha@sudop.cz

Hlavní inženýr projektu:
ING. MILOŠ KRAMEŠ

Garant profese:
-

Středisko:
ELEKTROTECHNIKY, TRAKCE, SDĚLOVACÍ A ZABEZPEČOVACÍ TECHNIKY

Vedoucí střediska:	Odpovědný projektant SO, IO, PS:	Vypracoval:	Kontroloval:
ING. MARTIN RAIBR	ING. MICHAL DROZD	ING. MICHAL DROZD	ING. MARTIN ŠTROF

Název akce:
VELIM - POŘÍČANY, BC

Číslo smlouvy:
18 162 201

Projektový stupeň:
DSP

Část:
ELEKTRICKÁ POŽÁRNÍ A ZABEZPEČOVACÍ SIGNALIZACE

PS 12-02-42 ODB. CERHENICE, KAMEROVÝ SYSTÉM

Datum:
05/2019

Číslo části:
D.1.2.4.3

Název přílohy:
SITUACE KABELOVÝCH TRAS A ROZMÍSTĚNÍ KAMEROVÉHO SYSTÉMU

Měřítko:
1:500

Počet formátů:
3xA4

Číslo přílohy:
4

DOKUMENT LZE UŽÍVAT POUZE VE SMYSLU PŘÍSLUŠNÉ SMLOUVY O DÍLO. ŽÁDNÁ JEHO ČÁST NEMŮŽE BÝT DLE ZÁKONA Č.121/2000 Sb, KOPÍROVÁNA NEBO JINÝM ZPŮSOBEM ROZŠIŘOVÁNA BEZ SOUHLASU SUDOP PRAHA a.s.