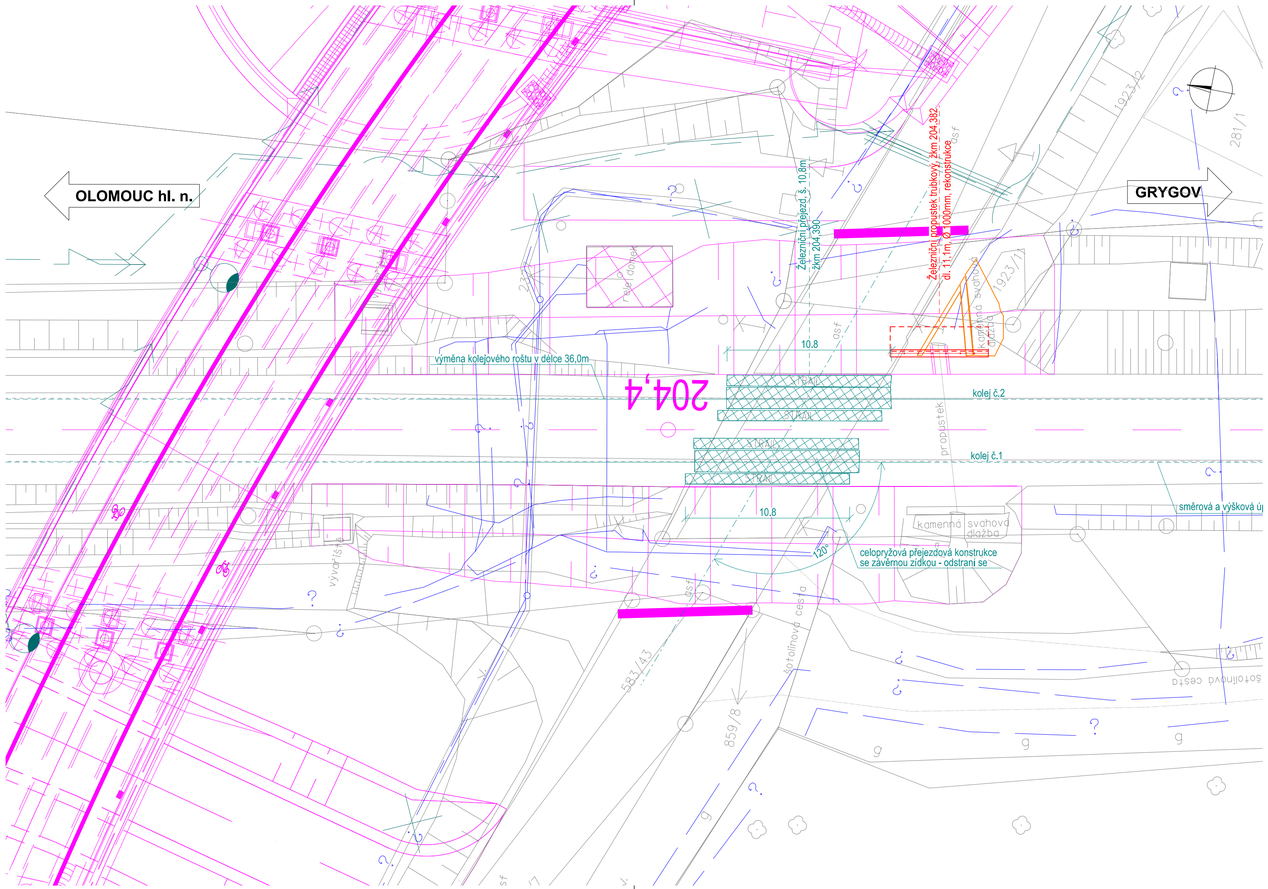

LEGENDA NAVRHOVANÝCH STAVEBNÍCH OBJEKTŮ A PROVOZNÍCH SOUBORŮ:

- SO 662 - Úprava propustku
- SO 662 - Úprava propustku
- SO 661 - Železniční svršek a spodek - kolej
- SO 661 - Železniční svršek a spodek - kolej; směrová a výšková úprava
- SO 101 - Přeložka sil. III/03551
- Stávající sítě
- Nové sítě

LEGENDA STÁVAJÍCIHO STAVU

- Hranice obvodu SŽDC
- Hranice katastrálního území
- Drátěný, kovový plot
- Zábradlí
- Trativod
- Vodovodní potrubí bez rozlišení druhu, podzemní
- Jednotná kanalizace, podzemní
- Plynovodné potrubí bez rozlišení tlaku, podzemní
- Přímární tepelné potrubí, parní
- Vodní tok

LEGENDA STÁVAJÍCÍCH SÍTÍ:

- Vnější silové vedení NN
- Vnější silové vedení VN
- Vnější silové vedení VVN
- Slaboproudé vedení spojové

SŽDC
Správa železniční dopravní cesty

sfdi
STÁTNÍ FOND DOPRAVNÍ INFRASTRUKTURY

SO 662

SOUŘADNICOVÝ SYSTÉM : S-JTSK

VEDOUCÍ PROJEKTANT - HIP	ING. KOTAS ROMAN	
ZODPOVĚDNÝ PROJEKTANT	DR.ING. JÁN BUŠOVSKÝ	
VYPRACOVAL	ING. MICHAL SCHMIDT	
KONTROLOVAL	DR.ING. JÁN BUŠOVSKÝ	
KRAJ, MěÚ, ObÚ	OLOMOUCKÝ	
OBJEDNATEL, INVESTOR	SPRÁVA ŽELEZNIČNÍ DOPRAVNÍ CESTY,STÁTNÍ ORGANIZACE	

DOPRAVOPROJEKT OSTRAVA

NÁZEV AKCE:	NÁHRADA PŘEJEZDU P6532 V KM 204,392 TRATI PŘEROV - OLOMOUC	DATUM 12/2018
		FORMÁT 4A4
		MĚŘÍTKO 1:200
NÁZEV OBJEKTU:	**ÚPRAVA PROPUSTKU**	STUPEŇ DÚR
		ZAK. ČÍSLO 170228
NÁZEV VÝKRESU:	**SITUACE**	Č. SOUPRAVY / Č. VÝKRESU **02**