VÝSATBA V PROSTORU STAVBY

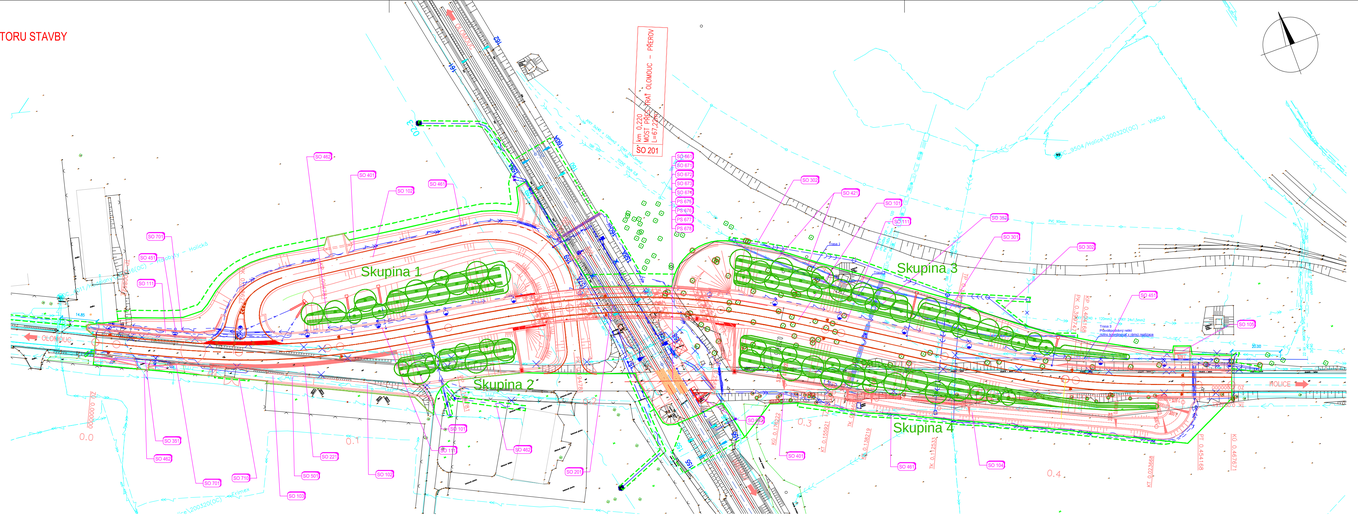

VÝSATBA MIMO STAVBU - UL. TECHNOLOGICKÁ

SEZNAM OBJEKTŮ

SO 001 Příprava území
SO 101 Přeložka sil. III/03551
SO 102 Účelová komunikace
SO 103 Příjezd k p.č. 1658
SO 104 Účelová komunikace pro přístup na pozemky v k.ú. Holice
SO 105 Sjezd v km 0,450 vlevo
SO 111 Chodník podél sil. III/03551
SO 201 Most přes trať Olomouc – Přerov
SO 221 Opěrná zeď vpravo
SO 301 Přeložka kanalizace DN 800
SO 302 Přeložka kanalizace DN 300 a DN 600
SO 351 Úprava vodovodu DN 250
SO 352 Přeložka vodovodních přípojek
SO 401 Přeložka vedení VN – ČEZ Distribuce a.s.
SO 421 Úprava elektro sítí ADM
SO 451 Veřejné osvětlení
SO 461 Úprava sdělovacího vedení Merit Group
SO 462 Úprava sdělovacího vedení Cetin
SO 501 Přeložka STL plynovodu
SO 661 Železniční svršek a spodek
SO 662 Úprava propustku
SO 671 Dočasná úprava trakčního vedení
SO 672 Definitivní úprava trakčního vedení
SO 673 Vedení SŽDC SEE – úpravy rozvodů VN a NN, provizorní stav
SO 674 Vedení SŽDC SEE – úpravy rozvodů VN a NN, definitivní stav
PS 675 Úprava TZZ Olomouc - Grygov
PS 676 Úprava SZZ ž.st. Olomouc hl. n.
PS 677 Kamerový systém
PS 678 Úprava sdělovacích kabelových vedení
SO 701 Protihluková stěna
SO 710 Úprava oplocení na parc. č. 1658 k.ú. Holice u Olomouce
SO 801 Vegetační úpravy, náhradní výsadby

LEGENDA NOVÝCH SÍTÍ

- DEŠŤOVÁ KANALIZACE
- VODOVOD
- VEŘEJNÉ OSVĚTLENÍ
- KABEL VN
- KABEL NN
- PLYNOVOD STL
- OPTICKÝ SDĚLOVACÍ KABEL
- METALICKÝ SDĚLOVACÍ KABEL

LEGENDA STÁVAJÍCÍCH SÍTÍ

- PLYNOVOD NTL, GASNET
- PLYNOVOD STL, GASNET
- KABEL VN, ČEZ
- SDĚLOVACÍ KABEL NEPROVOZOVANÝ, CETIN
- SDĚLOVACÍ KABEL, CETIN
- SDĚLOVACÍ KABEL, MERIT GROUP
- KANALIZACE JEDNOTNÁ, MORAVSKÁ VODÁRENSKÁ
- KABEL NN, ČEZ
- KABEL VN, 6kV, SŽDC
- SDĚLOVACÍ KABEL, ČD TELEMATIKA
- VODOVOD, MORAVSKÁ VODÁRENSKÁ
- SDĚLOVACÍ KABEL, T–MOBILE
- SDĚLOVACÍ KABEL, RIO MEDIA
- SDĚLOVACÍ VEDENÍ, CETIN
- VEDENÍ NN, ČEZ
- ZÁBEZPEČOVACÍ KABEL, SŽDC
- RUŠENÉ STÁVAJÍCÍ SÍTĚ

LEGENDA

- KEŘOVÉ VÝSADBY
- MENŠÍ STROM
- VELKÝ STROM
- KÁCENÍ DŘEVINY
- KÁCENÍ / MÝCENÍ POROSTU
- SLOUPY TRAKČNÍHO VEDENÍ
- ČÁRA DOČASNÉHO ZÁBORU
- ČÁRA TRVALÉHO ZÁBORU

SŽDC Správa železniční dopravní cesty

sfdi STÁTNÍ FOND DOPRAVNÍ INFRASTRUKTURY

SO 801

SOUŘADNICOVÝ SYSTÉM : S-JTSK
VÝŠKOVÝ SYSTÉM : B.p.v.

VEDOUCÍ PROJEKTANT - HIP	ING. KOTAS ROMAN	
ZODPOVĚDNÝ PROJEKTANT	ING. KOTAS ROMAN	
VYPRACOVAL	ING. ČTVRTEK JAN	
KONTROLOVAL	ING. ZDENĚK LEGERSKÝ	
KRAJ: Mě0, OkÚ	OLOMOUCKÝ	
OBJEDNATEL, INVESTOR	SPRÁVA ŽELEZNIČNÍ DOPRAVNÍ CESTY, STÁTNÍ ORGANIZACE	

DOPRAVOPROJEKT OSTRAVA

NÁZEV AKCE:	NÁHRADA PŘEJEZDU P6532 V KM 204,392 TRATI PŘEROV - OLOMOUC	DATUM 04/2019
		FORMÁT 5A4
		MĚŘÍTKO 1:1000
NÁZEV PŘÍLOHY:	**VEGETAČNÍ ÚPRAVY, NÁHRADNÍ VÝSADBY**	STUPEŇ DÚR
		ZAK. ČÍSLO 170228
NÁZEV VÝKRESU:	**SITUACE V KATASTRU**	Č. SOUPRAVY / Č. VÝKRESU **03**