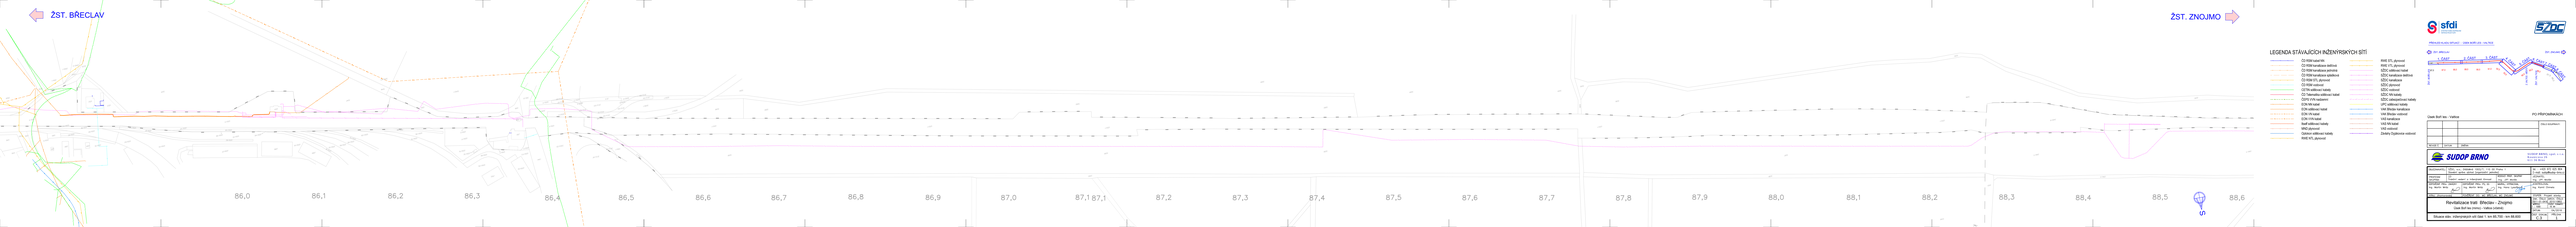
ŽST. BŘECLAV
ŽST. ZNOJMO
86,0
86,1
86,2
86,3
86,4
86,5
86,6
86,7
86,8
86,9
87,0
87,1
87,1
87,2
87,3
87,4
87,5
87,6
87,7
87,8
87,9
88,0
88,1
88,2
88,3
88,4
88,5
88,6
LEGENDA STÁVAJÍCÍCH INŽENÝRSKÝCH SÍTÍ
ZS NSK kabel NK
ZS NSK kombiflex betfol
ZS NSK kombiflex plastic
ZS NSK kombiflex stabilizovaný
ZS ČEZ DTI, zjišťovat
ZS ČEZ volnost
ZS ČEZ Telekomunikace
ZS Telemetrie elektrizace trakce
ZDPC ETA kabelovod
ZDPC kabelovod
ETA uložení trubek
ZS Hl.nádraží
ZS Hl.nádraží
Kraft uložení kabely
MAG zjišťovat
Kraft uložení trubek
RWE RT, zjišťovat
RWE DTI, zjišťovat
RWE RT, zjišťovat
EZDC kabelové trubky
EZDC kabelové vedení
EZDC kombiflex
EZDC zjišťovat
EZDC zjišťovat
EZDC NK kabely
EZDC zakopávkové kabely
VHI Metalkov kombiflex
VHI Metalkov kombiflex
VHI Metalkov vedení
VHI Metalkov vedení
VHI NN kabel
VHI vedení
Zásilka Optikové vedení
I. ČÁST
II. ČÁST
III. ČÁST
ŽST. BŘECLAV
ŽST. ZNOJMO
sfdi
Správa železniční dopravní cesty, s.o.
Oblastní ředitelství Brno
Nádražní budova Břeclav 1 - 3459 BUR (02) - mo 1hl.2
ŽST. BŘECLAV
ŽST. ZNOJMO
PŘÍPRAVNÁ DOKUMENTACE
Úsek Bořitov - Valtice
Stupeň dokumentace
SUDOP BRNO
Projektant: SUDOP BRNO, spol. s r.o.
Purkyňova 99/97a
612 00 Brno
tel.: +420 541 421 411
e-mail: info@sudop.cz
Hlavní projektant: Ing. Jiří Kaňa, Ph.D.
tel.: +420 541 421 411
e-mail: kana@sudop.cz
Autorizovaný inženýr pro dopravní stavby, ČKAIT 0006966
Projektant: Ing. Jiří Kaňa, Ph.D.
tel.: +420 541 421 411
e-mail: kana@sudop.cz
Autorizovaný inženýr pro dopravní stavby, ČKAIT 0006966
Revitalizace trati Břeclav - Znojmo
Úsek Bořitov (mimo) - Valtice (v obvodu)
Situace dráhy - mikrostaničení od km 0 - km 85,750 - km 88,600
Měřítko: 1:2000
Datum: 10/2021
Číslo výkresu: 1
Počet listů: 1