PŮDORYS, 1:50

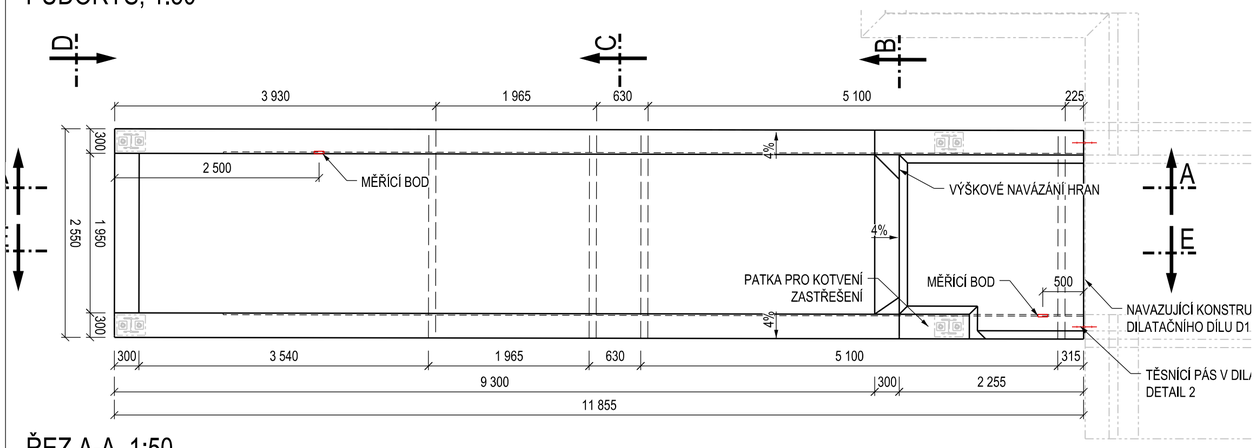

ŘEZ A-A, 1:50

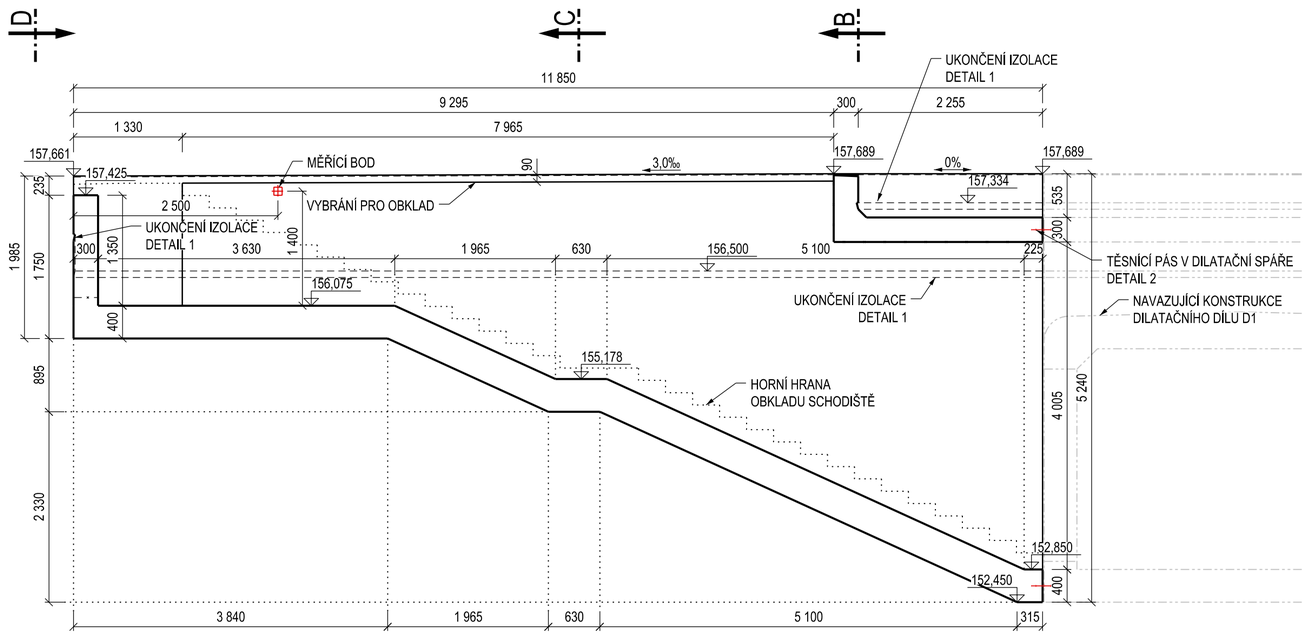

ŘEZ E-E, 1:50

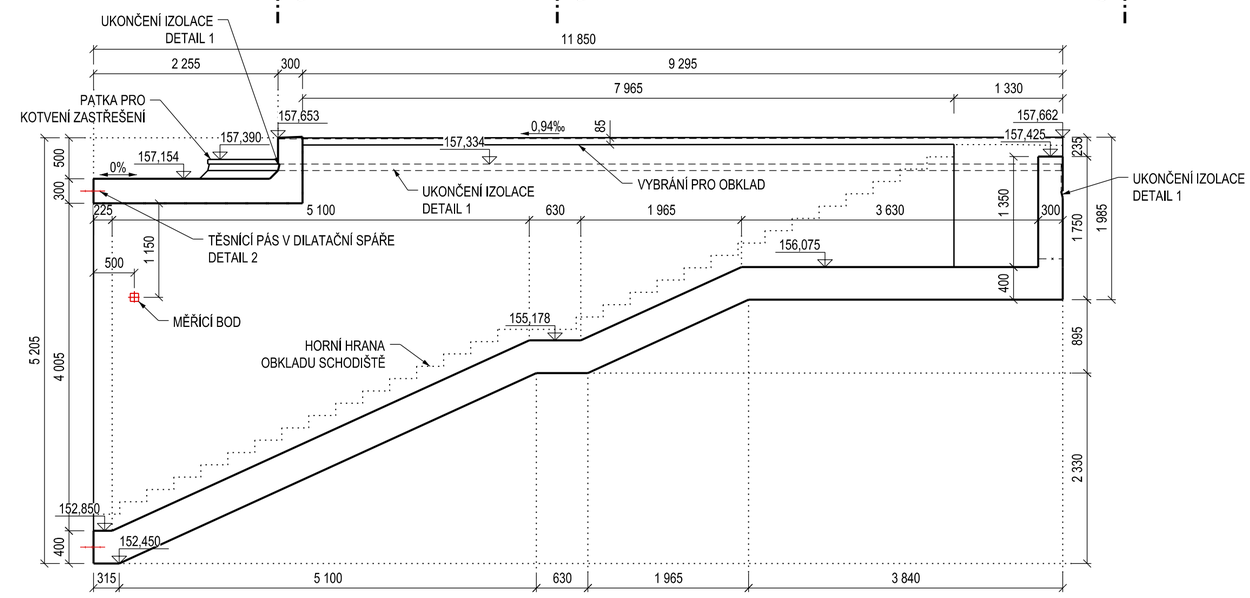

ŘEZ B-B, 1:50

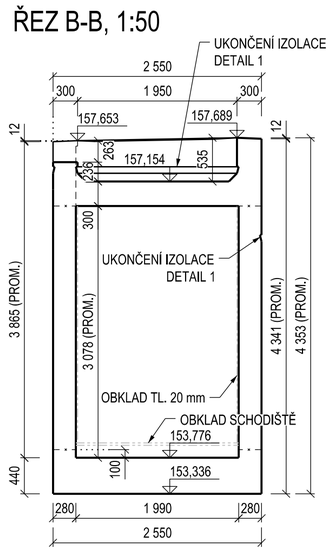

ŘEZ C-C, 1:50

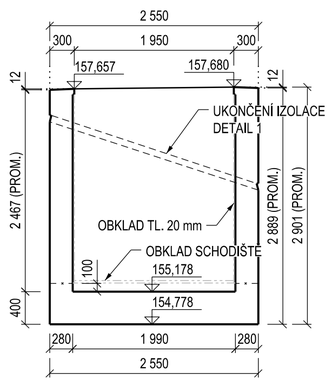

ŘEZ D-D, 1:50

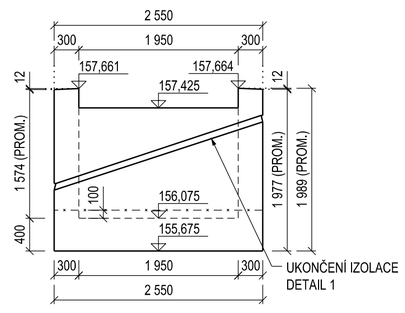

DETAIL 1, 1:10

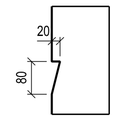

DETAIL 2, 1:10

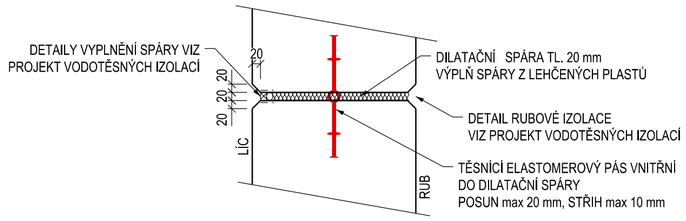

MĚŘÍCÍ BOD, 1:5

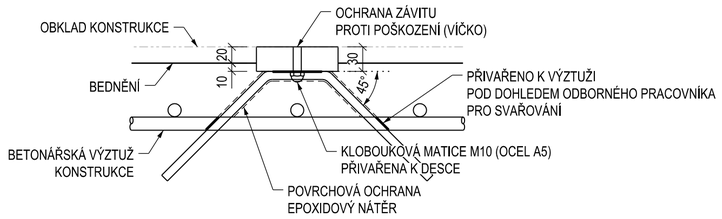

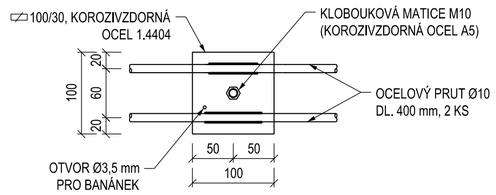

POZNÁMKY:

- VŠEOBECNÉ INFORMACE JSOU UVEDENY V PŘÍLOZE 1 - TECHNICKÁ ZPRÁVA
- POKUD NENÍ UVEDENO JINAK JE ZKOSENÍ HRAN 20/20 mm
- KABELOVÁ VEDENÍ BUDOU ULOŽENA DO PLASTOVÝCH CHRÁNIČEK VLOŽENÝCH DO BEDNĚNÍ
- SCHÉMA KABELOVÝCH VEDENÍ VIZ PŘÍSLUŠNÁ TECHNOLOGICKÁ SO A PS

SCHEMA PODCHODU

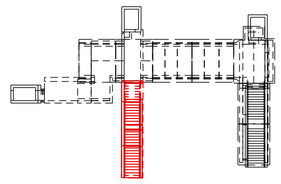

MATERIÁL:

PEVNOSTNÍ TŘÍDY DLE ČSN EN 1992-1-1
STUPNĚ VLIVU PROSTŘEDÍ DLE TKP 18 A ČSN EN 206+A1 DOPLNĚNOU ČSN P 73 2404
PODROBNÁ SPECIFIKACE MATERIÁLŮ JE UVEDENA V PŘÍLOZE 1 - TECHNICKÁ ZPRÁVA

NOSNÁ KONSTRUKCE	C30/37 - XC3, XF3, XA1 - Cl 0,4 - Dmax 22 - MAX. PRŮSAK 20 mm DLE ČSN EN 12 390-8
BETONÁŘSKÁ VÝZTUŽ	B500B

EVROPSKÁ UNIE
Evropské strukturální a investiční fondy
Operační program doprava

Ministerstvo dopravy
Státní fond dopravní infrastruktury

SO 10-40
ČÁST E.1.4

VÝŠKOVÝ SYSTÉM Bpv SOUŘADNICOVÝ SYSTÉM S-JTSK

Číslo změny:	Obsah změny:	Datum změny:
01	-	-
02	-	-
03	-	-

Objednatel:
SPRÁVA ŽELEZNIČNÍ DOPRAVNÍ CESTY
Správa železniční dopravní cesty, s.o.
Dlážděná 1003/7, 110 00 Praha 1
Stavební správa západ
Sokolovská 278/1955, 190 00 Praha 9

Sdružení: „SEU + SP_Bezbariérové přístupy žst. Roudnice_P"
SUDOP EU
SUDOP PRAHA

Zpracovatel části:
SUDOP PRAHA
SUDOP PRAHA a.s.
Olšanská 1a, 130 80 Praha
Tel.: +420 267 094 111
E-mail: praha@sudop.cz

Hlavní inženýr projektu: ING. STANISLAV JAROŠ
Garant profese: -

Středisko: MOSTŮ

Vedoucí střediska:	Odpovědný projektant SO, IO, PS:	Vypracoval:	Kontroloval:
ING. DANA WANGLER	ING. JAKUB GÖRINGER, Ph.D.	ING. JAKUB GÖRINGER, Ph.D.	ING. JIŘÍ ELBEL

Název akce:
REKONSTRUKCE NÁSTUPIŠŤ A ZŘÍZENÍ BEZBARIÉROVÝCH PŘÍSTUPŮ V ŽST. ROUDNICE N. L.

Číslo smlouvy: 17-091.640
Projektový stupeň: DSP

název PS/SO:
SO 10-40 ÚPRAVA PODCHODU V KM 476,674
(VČ. VÝTAHOVÝCH ŠACHET)

Datum: 10 / 2019
Číslo části: E.1.4

Název přílohy:
VÝKRES TVARU NOVÉ ČÁSTI DILATAČNÍ DÍL S1

Měřítko: 1:50
Počet formátů: 6 x A4
Číslo přílohy: **5.1.3**

DOKUMENT LZE UŽÍVAT POUZE VE SMYSLU PŘÍSLUŠNÉ SMLOUVY O DÍLO. ŽÁDNÁ JEHO ČÁST NEMŮŽE BÝT DLE ZÁKONA Č.121/2000 Sb. KOPÍROVÁNA NEBO JINÝM ZPŮSOBEM ROZŠIŘOVÁNA BEZ SOUHLASU SUDOP EU a. s.