PŮDORYS, 1:50

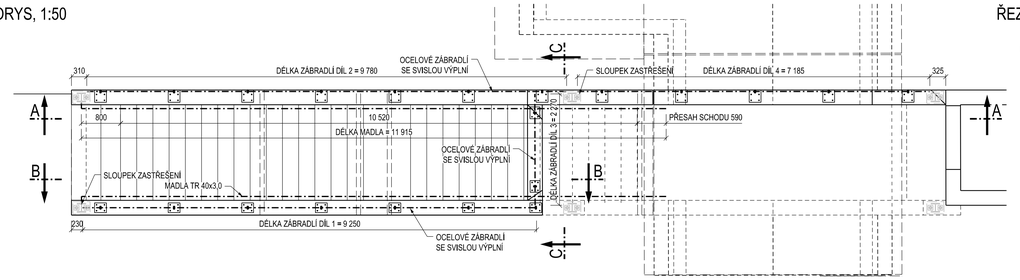

ŘEZ SLOUPKEM DÍL 1 A 3, 1:10

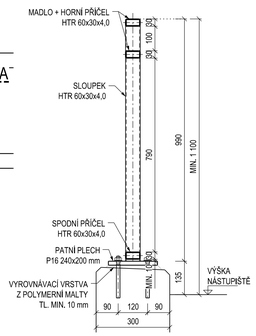

ŘEZ SLOUPKEM DÍL 2 A 4, 1:10

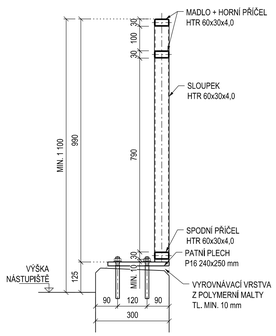

SCHEMA PANELU, 1:20

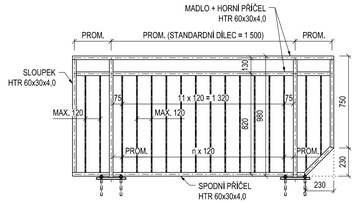

VÝKAZ MATERIÁLU - SE SVISLOU VÝPLNÍ

POL.	PROFIL	DÉLKA / PLOCHA	KS	DÉLKA / PLOCHA CELKEM	HMOTNOST KS	HMOTNOST CELKEM	POZNÁMKA
		[m] / [m2]	[-]	[m] / [m2]	[kg/m]	[kg]	
1	HTR 60x30x4.0	28.485	3	85.455	4.68	400.2	HORNÍ MADLO, DOLNÍ A HORNÍ PŘÍČEL
2	HTR 60x30x4.0	0.960	21	20.160	4.68	94.4	SLOUPKY
3	HTR 60x30x4.0	0.920	6	5.520	4.68	25.9	ZAKONČOVACÍ SLOUPKY - SVISLÉ
4	HTR 60x30x4.0	1.050	1	1.050	4.68	4.9	ZAKONČOVACÍ SLOUPKY - ÚPRAVA TVARU
5	P8 50x800	0.040	224	8.960	62.80	562.7	SVISLÁ VÝPLŇ
6	P3 60x30	0.002	16	0.029	23.55	0.7	ZAVÍČKOVÁNÍ ZÁBRADLÍ
7	P16 240x250	0.060	12	0.720	125.60	90.4	KOTEVNÍ DESKA
8	P16 240x200	0.048	9	0.432	125.60	54.3	KOTEVNÍ DESKA
9	TR 40x3.0	13.100	4	52.400	2.74	143.4	MADLA
10	KOTVENÍ	-	48		1.50	72.0	KOTEVNÍ PRVKY MADLA
11	P3 Ø40	0.001	8	0.010	23.55	0.2	ZAVÍČKOVÁNÍ MADEL
	CELKEM					**1449.1**	
	REZERVA				**3%**	**43.5**	
	CELKEM VČ. REZERVY					**1492.5**	

VÝKAZ MATERIÁLU - SE SKLENĚNOU VÝPLNÍ

POL.	PROFIL	DÉLKA / PLOCHA	KS	DÉLKA / PLOCHA CELKEM	HMOTNOST KS	HMOTNOST CELKEM	POZNÁMKA
		[m] / [m2]	[-]	[m] / [m2]	[kg/m]	[kg]	
1	HTR 60x30x4.0	3.830	3	11.490	4.68	53.8	HORNÍ MADLO, DOLNÍ A HORNÍ PŘÍČEL
2	HTR 60x30x4.0	1.080	3	3.240	4.68	15.2	SLOUPKY
3	P3 60x30	0.002	4	0.007	23.55	0.2	ZAVÍČKOVÁNÍ ZÁBRADLÍ
4	P16 240x200	0.048	3	0.144	125.60	18.1	KOTEVNÍ DESKA
A	VÝPLŇ ZE SKLA	1.477	2	2.955	59.09	118.2	VÝPLŇ 8.8.2, TŘÍDA ODOLNOSTI 1(B)1
	CELKEM OCEL					**87.2**	
	REZERVA				**3%**	**2.6**	
	CELKEM OCEL VČ. REZERVY					**89.9**	

ŘEZ A-A, 1:50

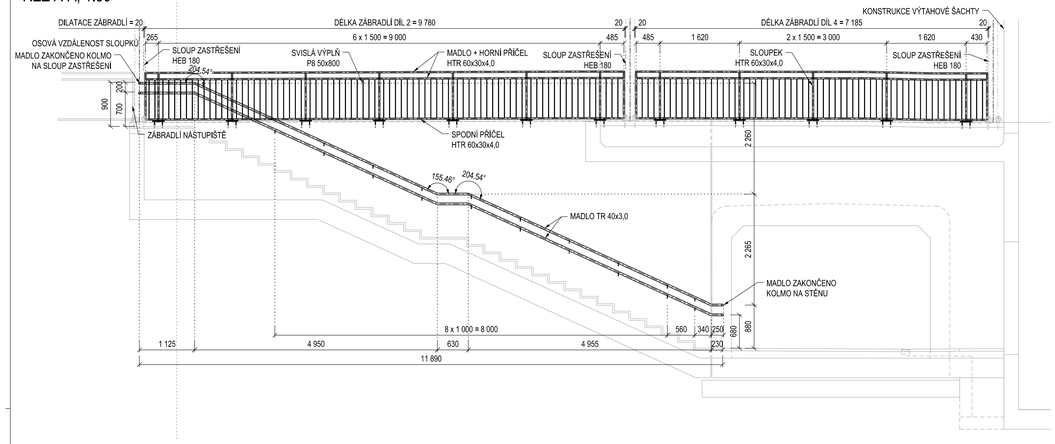

ŘEZ MIMO SLOUPEK, 1:10

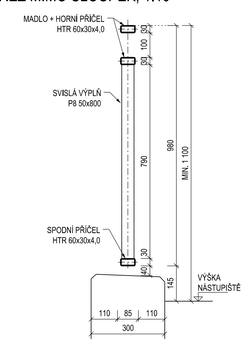

PŮDORYS ZÁBRADLÍ SE SKLENĚNOU VÝPLNÍ, 1:50

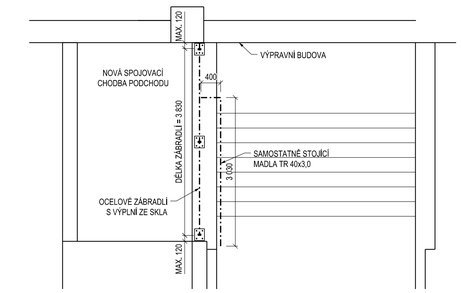

ŘEZ B-B, 1:50

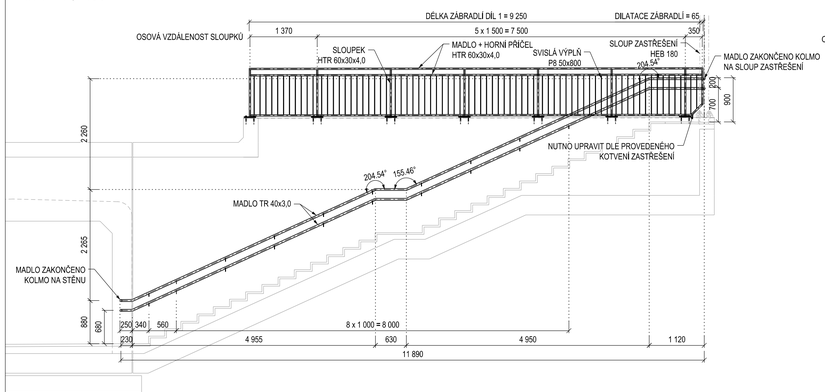

ŘEZ C-C, 1:50

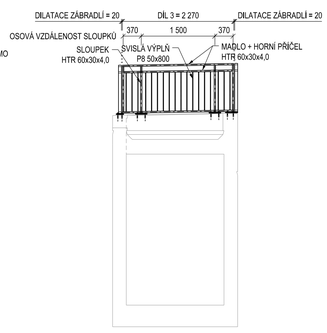

POHLED NA ZÁBRADLÍ SE SKLENĚNOU VÝPLNÍ, 1:50

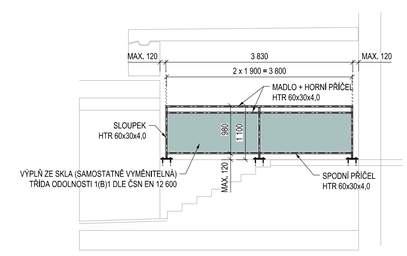

POHLED NA SAMOSTATNĚ STOJÍCÍ MADLA, 1:50

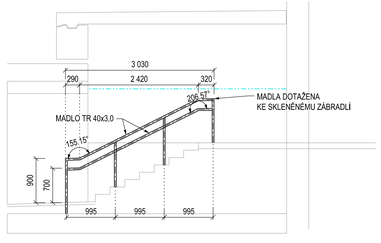

PŮDORYS KOLMÉHO NAPOJENÍ, 1:10

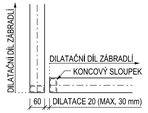

POZNÁMKY:

- PRVKY MADEL A ZÁBRADLÍ JSOU KÓTOVÁNY NA OSU
- PRO VÝROBU MADEL A ZÁBRADLÍ BUDE ZPRACOVÁNA VÝROBNÍ DOKUMENTACE, KTERÁ BUDE PŘEDLOŽENA INVESTOROVI A PROJEKTANTOVI KE SCHVÁLENÍ
- VTD BUDE ZPRACOVÁNA NA ZÁKLADĚ TÉTO PŘÍLOHY A SKUTEČNÉHO ZAMĚŘENÍ STAVBY.
- V RÁMCI VÝROBNÍ DOKUMENTACE BUDOU NAVRŽENY ZINKOVACÍ OTVORY
- VÝPLNĚ ZE SKLA MUSEJÍ BÝT SAMOSTATNĚ DEMONTOVATELNÉ
- MADLA BUDOU SVAŘENA TUPÝM SVARY NA CELOU TL. MATERIÁLU, SVARY NÁSLEDNĚ ZABROUSIT
- VŠECHNY SVARY KONSTRUKCÍ DLE TLOUŠŤÉK SPOJOVANÝCH MATERIÁLŮ, MIN. VÝŠKA SVARU 3 mm
- DETAILY PŘIPOJENÍ ŠIKMÝCH MADEL NA SCHODIŠTĚCH ZPRACOVAT DLE SKUTEČNÉHO PROVEDENÍ SCHODIŠŤ
- VŠECHNY HRANY ZAOBLIT POLOMĚREM 2 mm
- PKO A BAREVNÉ ŘEŠENÍ VIZ TECHNICKÁ ZPRÁVA
- NA MADLA BUDOU UMÍSTĚNY HMATOVÉ ŠTÍTKY PRO NEVIDOMÉ, KTERÉ BUDOU OBSAHOVAT INFORMACI S ČÍSLEM NÁSTUPIŠTĚ BRAILLOVÝM A PRIZMATICKÝM PÍSMEM (HLAVOU DOLŮ)
- DETAIL NAPOJENÍ MADEL NA PANEL ZÁBRADLÍ A OSTATNÍ DETAILY JSOU OBSAHEM VÝKRESOVÉ PŘÍLOHY 7.1.3

MATERIÁL:

PODROBNÁ SPECIFIKACE MATERIÁLŮ JE UVEDENA V PŘÍLOZE 001 - TECHNICKÁ ZPRÁVA
TŘÍDA PROVEDENÍ EXC2 DLE ČSN EN 1090-2

OCEL ZÁBRADLÍ A MADEL	S235 JR	1,49 t
SKLENĚNÁ VÝPLŇ (TŘÍDA ODOLNOSTI 1(B)1	8.8.2	

EVROPSKÁ UNIE
Evropské strukturální a investiční fondy
Operační program doprava

Ministerstvo dopravy
Státní fond dopravní infrastruktury

SO 10-40
ČÁST E.1.4

VÝŠKOVÝ SYSTÉM Bpv SOUŘADNICOVÝ SYSTÉM S-JTSK

Číslo změny:	Obsah změny:	Datum změny:
01	-	-
02	-	-
03	-	-

Objednatel:
SPRÁVA ŽELEZNIČNÍ DOPRAVNÍ CESTY
Správa železniční dopravní cesty, s.o.
Dlážděná 1003/7, 110 00 Praha 1
Stavební správa západ
Sokolovská 278/1955, 190 00 Praha 9

Sdružení: „SEU + SP_Bezbariérové přístupy žst. Roudnice_P"
SUDOP EU
SUDOP PRAHA

Zpracovatel části:
SUDOP PRAHA
SUDOP PRAHA a.s.
Olšanská 1a, 130 80 Praha
Tel.: +420 267 094 111
E-mail: praha@sudop.cz

Hlavní inženýr projektu: ING. STANISLAV JAROŠ
Garant profese: .

Středisko: MOSTŮ

Vedoucí střediska:	Odpovědný projektant SO, IO, PS:	Vypracoval:	Kontroloval:
ING. DANA WANGLER	ING. JAKUB GÖRINGER, Ph.D.	ING. JAKUB GÖRINGER, Ph.D.	ING. JIŘÍ ELBEL

Název akce:
REKONSTRUKCE NÁSTUPIŠŤ A ZŘÍZENÍ BEZBARIÉROVÝCH PŘÍSTUPŮ V ŽST. ROUDNICE N. L.

Číslo smlouvy: 17-091.640
Projektový stupeň: DSP
název PS/SO:
SO 10-40 ÚPRAVA PODCHODU V KM 476,674 (VČ. VÝTAHOVÝCH ŠACHET)
Datum: 10 / 2019
Číslo části: E.1.4
Název přílohy:
MADLA SCHODIŠTĚ A ZÁBRADLÍ NOVÁ ČÁST PODCHODU
Měřítko: 1:50 (10)
Počet formátů: 10 x A4
Číslo přílohy: **7.1.1**

DOKUMENT LZE UŽÍVAT POUZE VE SMYSLU PŘÍSLUŠNÉ SMLOUVY O DÍLO, ŽÁDNÁ JEHO ČÁST NEMŮŽE BÝT DLE ZÁKONA č.121/2000 Sb. KOPÍROVÁNA NEBO JINÝM ZPŮSOBEM ROZŠIŘOVÁNA, BEZ SOUHLASU SUDOP EU a.s.