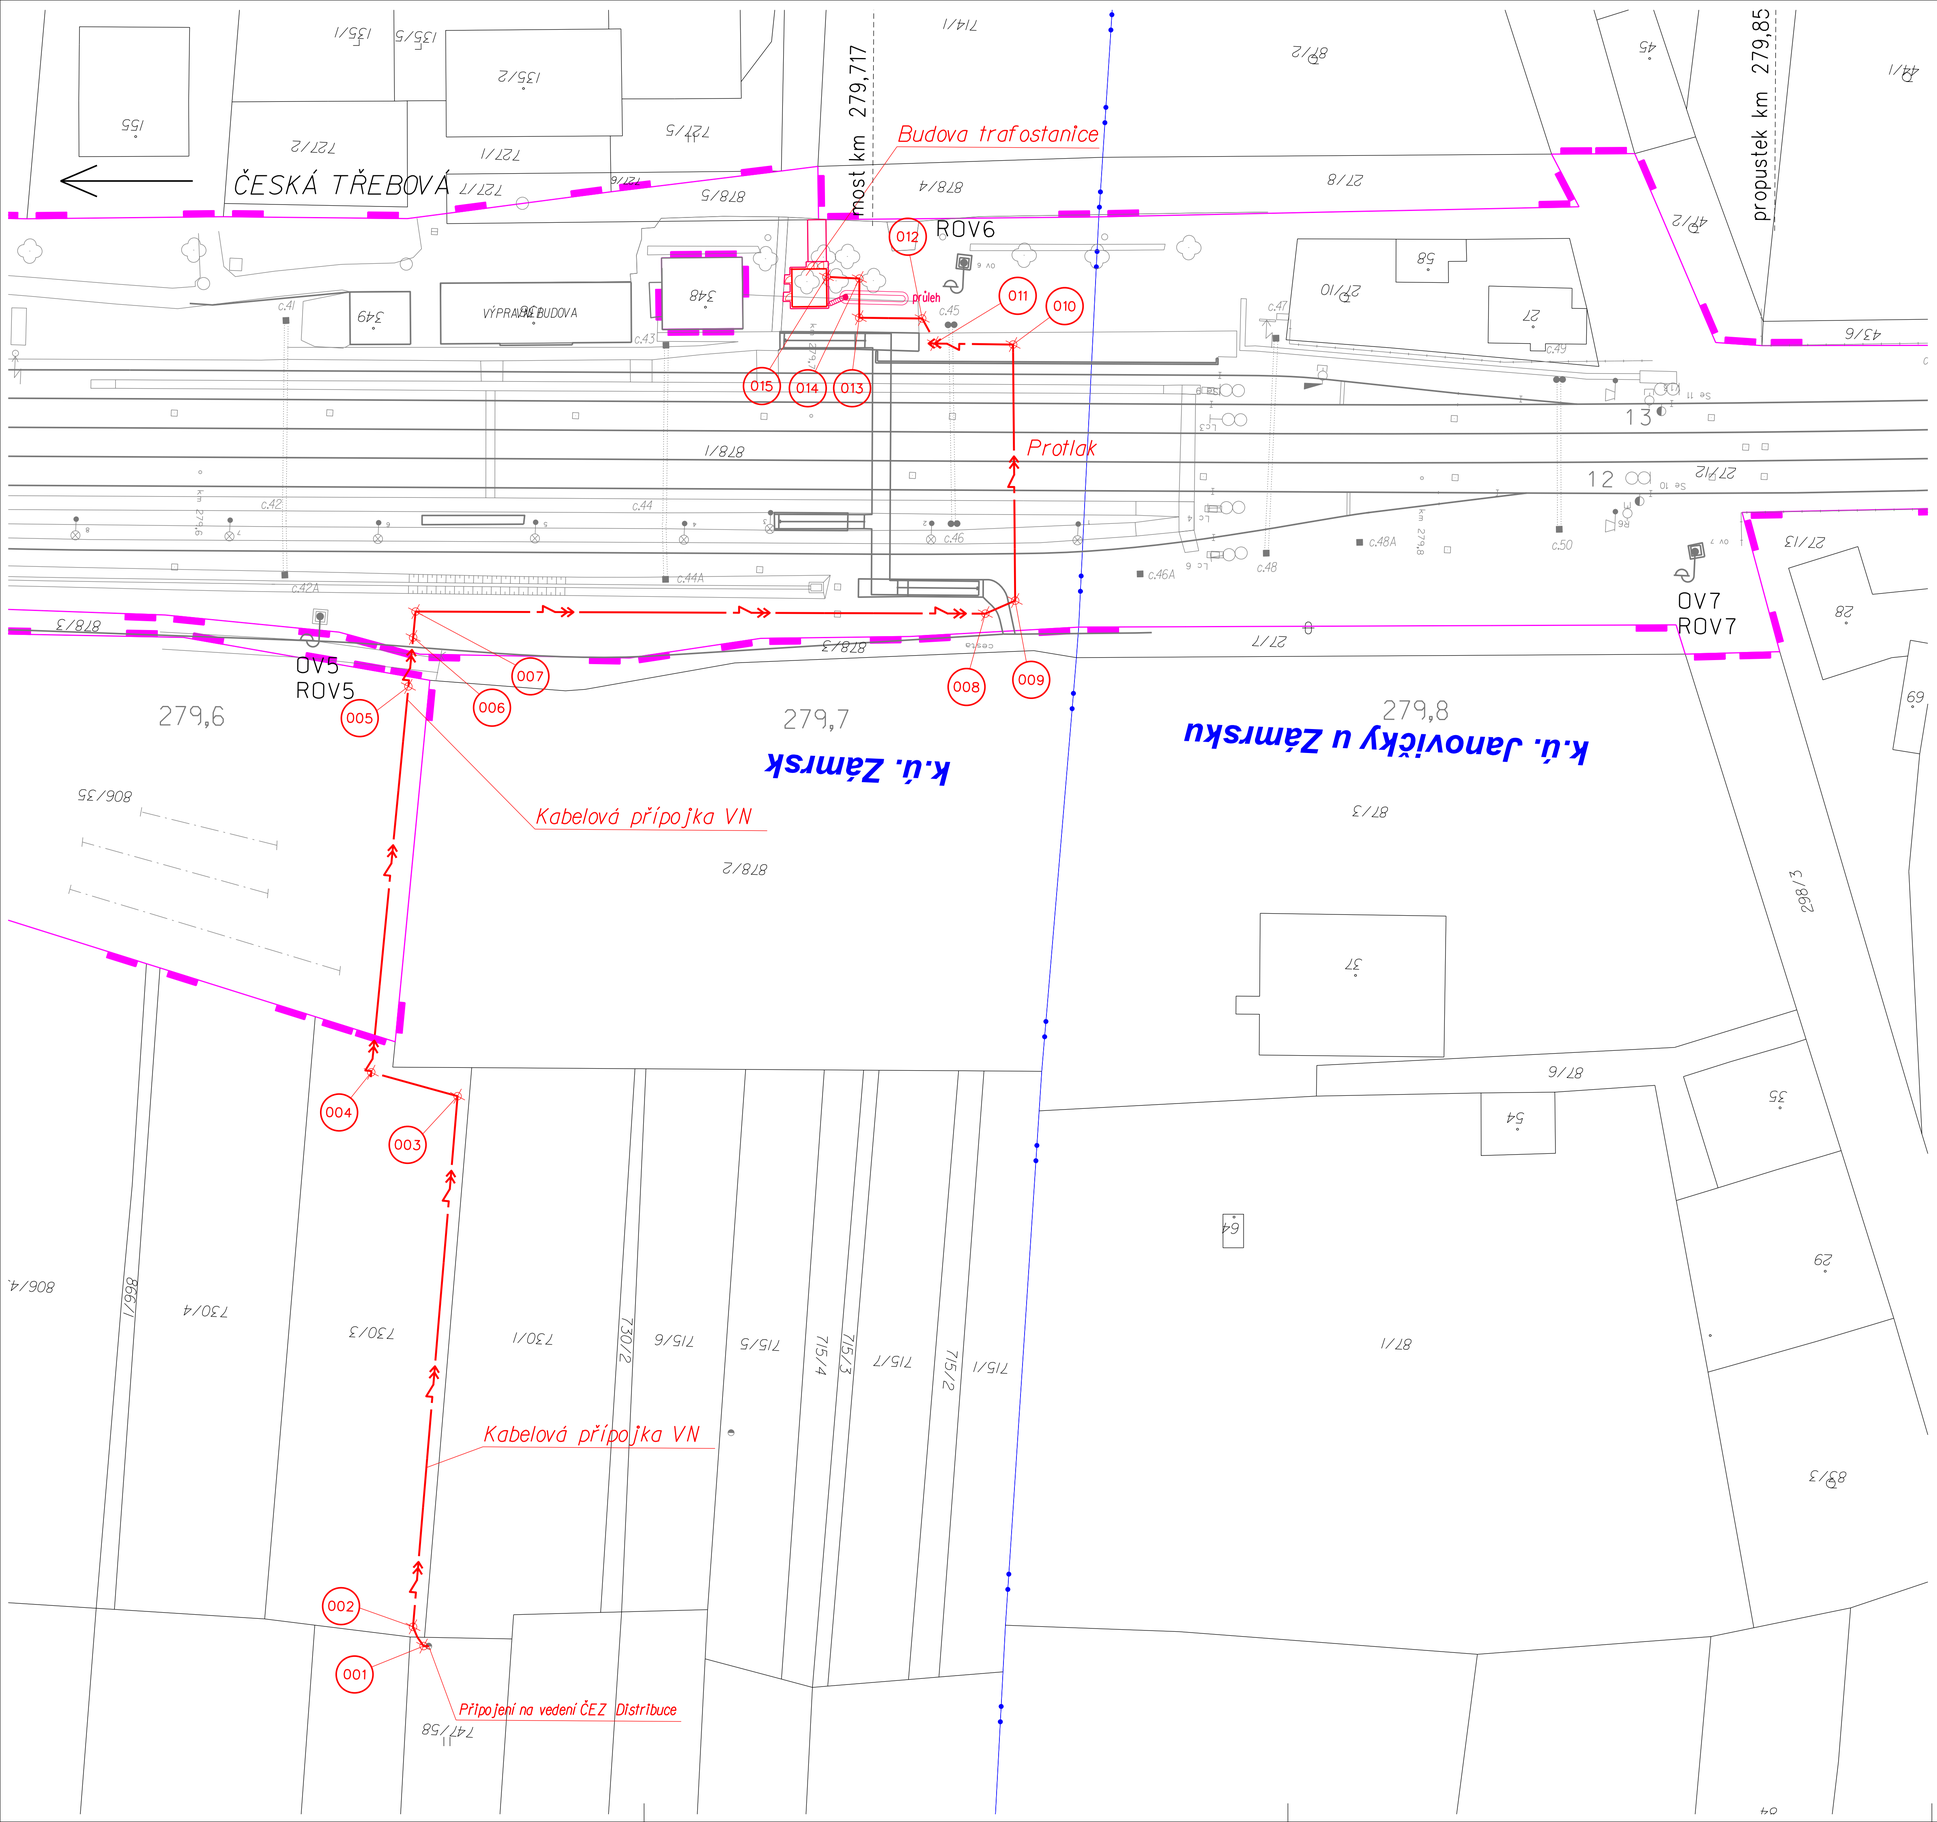

EVROPSKÁ UNIE
Evropské strukturální a investiční fondy
Operační program Doprava

Ministerstvo dopravy
Státní fond dopravní infrastruktury

SŽDC
Správa železniční dopravní cesty

LEGENDA:

- Hranice drážního pozemku
- Nový kabel VN 3x 35-AXEKVCEY 1x240 v rámci tohoto SO
- TS 35/0,4kV — Nová trafostanice 35/0,4kV - řeší PS 09-13-01.5
- 001 — Vytyčovaný bod

			ČÍSLO SOUPRAVY:
		PO PŘIPOMÍNKÁCH	
REVIZE Č.	DATUM	ZMĚNA	

SUDOP BRNO

SUDOP BRNO, spol. s r.o.
Kounicova 26
611 36 Brno

OBJEDNAVATEL:	SŽDC, s.o., Stavební správa východ se sídlem v Olomouci, Nerudova 1, 772 58 Olomouc		tel.: +420 972 625 804 E-mail: sudop@sudop-brno.cz
PROFESNÍ SKUPINA:	24 SILNOPROUD	VEDOUCÍ PROF. SKUPINY: ING. JAN ZÁŘECKÝ	ŘEDITEL: ING. JIŘÍ MOLÁK
ODPOVĚDNÝ PROJ. ZAKÁZKY: ING. JAN ZÁŘECKÝ	ODPOVĚDNÝ PROJ. PS, SO: ING. VOJTĚCH POPELÁŘ	NAVRHL, VYPRACOVAL: ING. VOJTĚCH POPELÁŘ	KONTROLOVAL: ING. JAN ZÁŘECKÝ
KRAJ: Pardubický, Středočeský	POVĚŘENÝ OÚ: Svitavy - Záboří nad Labem		STUPEŇ: P - projekt

Výstavba EOV v žst. Přelouč, Kostěnice až Choceň, odb. Zádulka a Svitavy - 2.část PS 09-13-01.6 Žst. Zámrsk, trafostanice 35/0,4kV - přípojka VN	ZAK. ČÍSLO: 16002-01-0716	ARCH. ČÍSLO: 2016240011
	MĚŘÍTKO: 1:500	POČET FORMÁTŮ: 10x4
	DATUM: 07/2016	
Situace 1:500	ČÁST DOKUM.: D.3.5	PŘÍLOHA: 2