PŮDORYS 1.NP

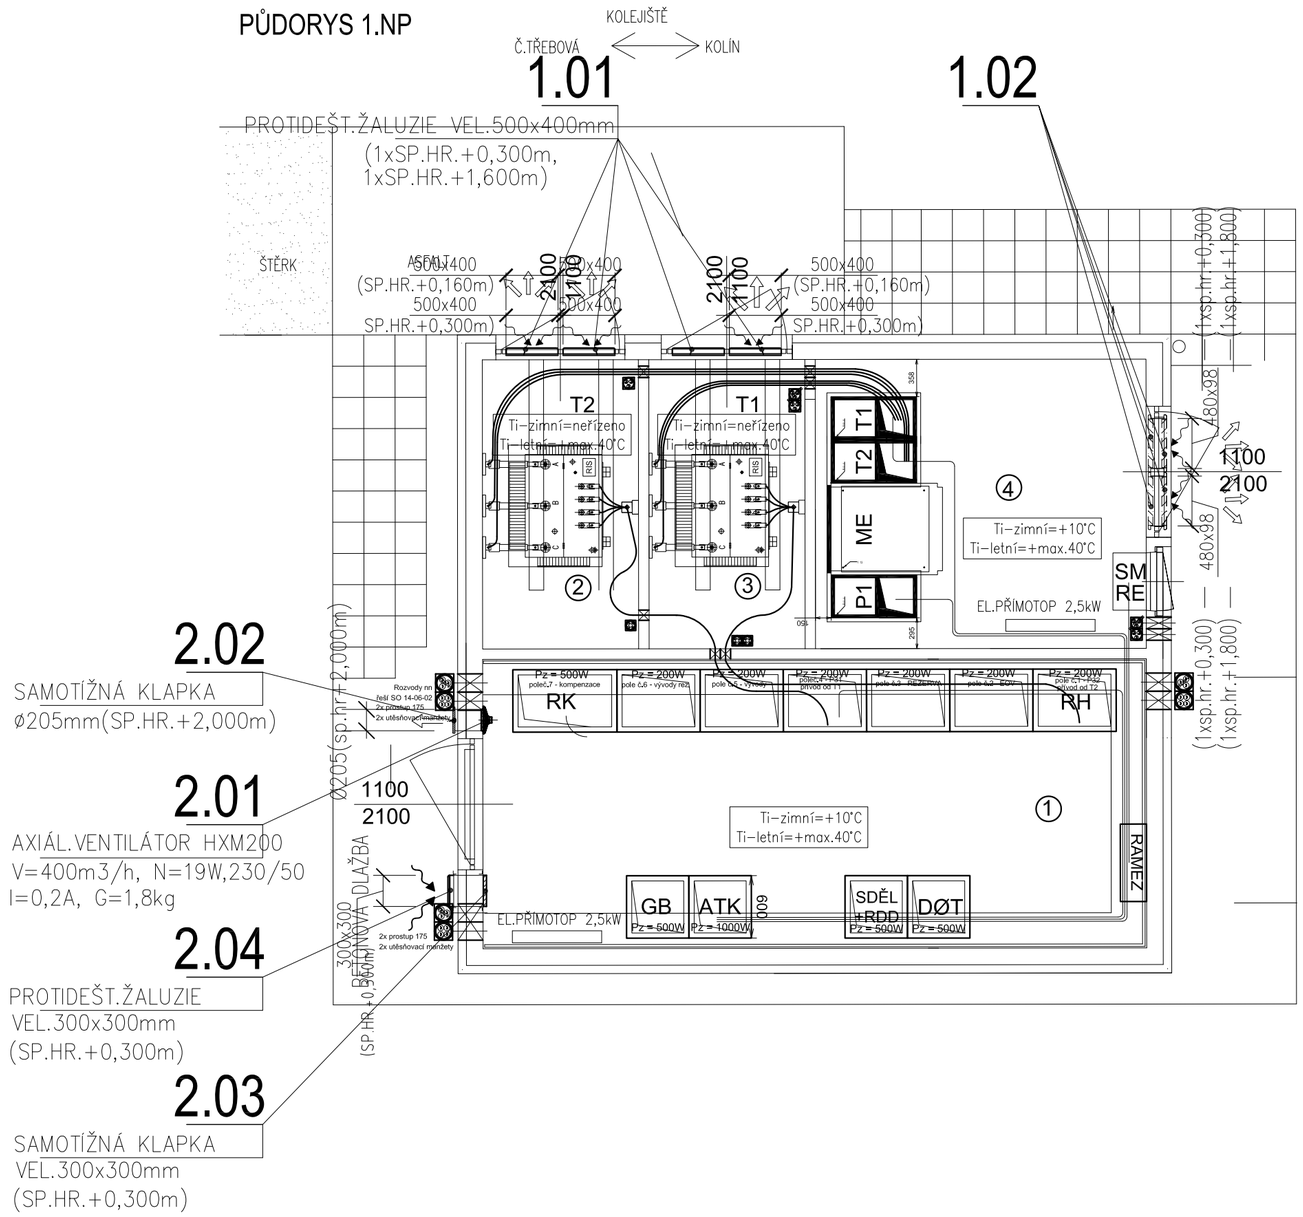

LEGENDA

① Rozvodna NN 0,4kV TS 35/0,4kV
② Stanoviště transformátoru T2
③ Stanoviště transformátoru T1
④ Rozvodna VN 35kV část SŽDC

EVROPSKÁ UNIE
Evropské strukturální a investiční fondy
Operační program Doprava

Ministerstvo dopravy
Státní fond dopravní infrastruktury

SŽDC
Správa železniční dopravní cesty

			ČÍSLO SOUPRAVY:
		PO PŘIPOMÍNKÁCH	
REVIZE Č.	DATUM	ZMĚNA	

SUDOP BRNO

SUDOP BRNO, spol. s r.o.
Kounicova 26
611 36 Brno

OBJEDNAVATEL:	SŽDC, s.o., Stavební správa východ se sídlem v Olomouci, Nerudova 1, 772 58 Olomouc		tel. : +420 972 625 804 E-mail: sudop@sudop-brno.cz
PROFESNÍ SKUPINA:	24 SILNOPROUD	VEDOUCÍ PROF. SKUPINY ING. JAN ZÁŘECKÝ	ŘEDITEL ING. JIŘÍ MOLÁK
ODPOVĚDNÝ PROJ. ZAKÁZKY ING. JAN ZÁŘECKÝ	ODPOVĚDNÝ PROJ. PS, SO ING. JOSEF HEJČ	NAVRHL, VYPRACOVAL ING. JOSEF HEJČ	KONTROLOVAL ING. RENATA HEJČOVÁ
KRAJ : Pardubický, Středočeský	POVĚŘENÝ OÚ : Svitavy – Záboří nad Labem		STUPEŇ: P – projekt

Výstavba EOV v žst. Přelouč, Kostěnice až Choceň, odb. Zádulka a Svitavy - 2.část PS 14-13-02 Žst. Řečany, trafostanice 35/0,4kV-VZT A ÚT	ZAK. ČÍSLO 16002-01-0716	ARCH. ČÍSLO 2016240011
	MĚŘÍTKO 1:50	POČET FORMÁTŮ
	DATUM: 07/2016	
Půdorys 1.NP	ČÁST DOKUM. D.3.5	PŘÍLOHA 03