UMÍSTĚNÍ ZAŘÍZENÍ V 1.NP

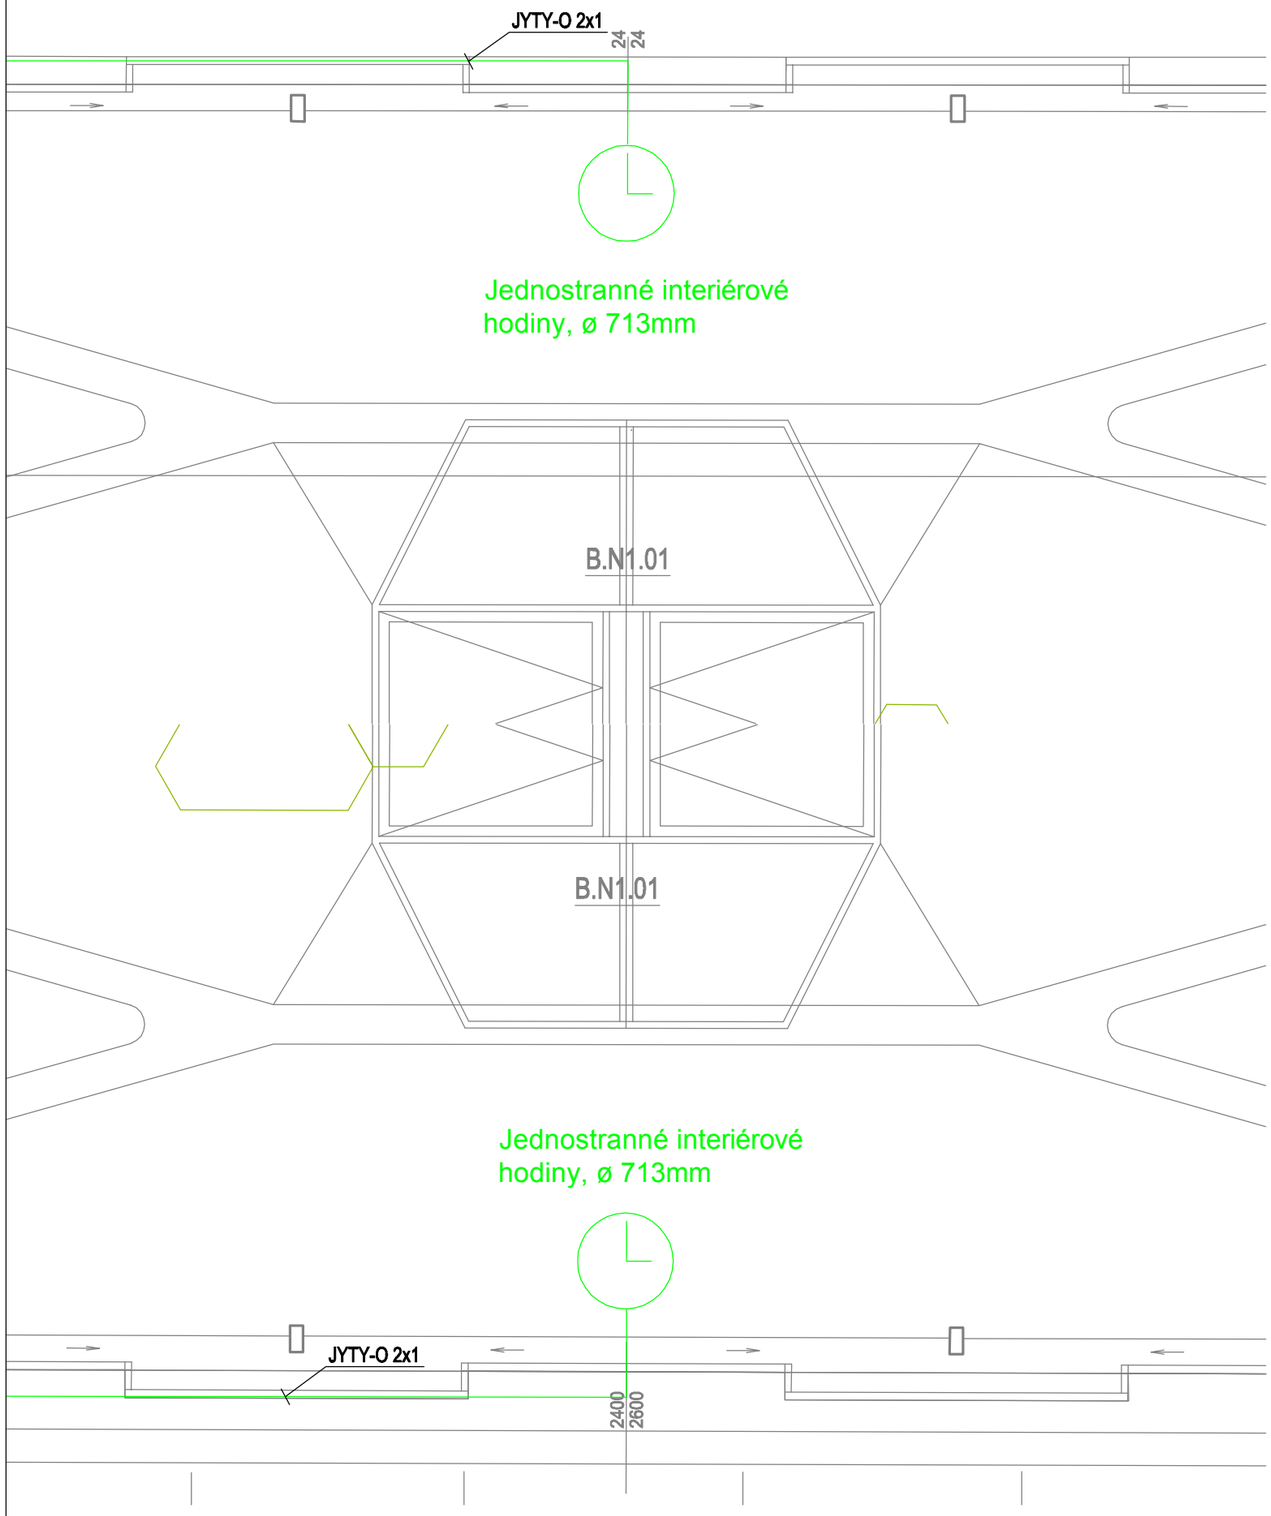

LEGENDA ZNAČEK			
Značka	Popis značky	Značka	Popis značky
——	Prvky, které nedodává stavba	——	Slepý půdorys

Číslo změny:	Obsah změny:	Datum změny:
01	-	-
02	-	-
03	-	-

Objednatel:
SPRÁVA ŽELEZNIC
Správa železnic, státní organizace
Dlážděná 1003/7, 110 00 Praha 1

Stavební správa západ
Sokolovská 278/1955, 190 00 Praha 9

Zhotovitel: účastníci společnosti "SP+SEU_Plzeň hl. n."
SUDOP PRAHA
SUDOP EU

Správce:
SUDOP PRAHA
SUDOP PRAHA a.s.
Olšanská 1a, 130 80 Praha 3
tel.: +420 267 094 111
e-mail: praha@sudop.cz

Hlavní inženýr projektu:
JAROSLAV SOUMAR

Garant profese:
ING. VLADIMÍR HADRABA

Zpracovatel části:
Stosmol
STOSMOL, s. r. o.
Mařákova 3079/2, 400 01 Ústí nad Labem
tel.: +420 725 881 561
e-mail: info@stosmol.cz

Vedoucí střediska:	Odpovědný projektant SO, IO, PS:	Vypracoval:	Kontroloval:
ING. JIŘÍ ŠTOLBA	ING. VLADIMÍR HADRABA	ING. VLADIMÍR HADRABA	ING. JIŘÍ ŠTOLBA

Název akce:
REKONSTRUKCE VÝPRAVNÍ BUDOVY V ŽST. PLZEŇ HL. N.

Číslo smlouvy: 18-144.230

Projektový stupeň: PDPS

Část:
SDĚLOVACÍ ZAŘÍZENÍ

PS 216 - ÚPRAVY STÁVAJÍCÍCH SLABOPROUDÝCH ROZVODŮ

Datum: 07/2020

Číslo části: D.1.2.7

Název přílohy:
UMÍSTĚNÍ ZAŘÍZENÍ 1.NP

Měřítko: 1:50

Počet formátů: 2x A4

Číslo přílohy: 3

DOKUMENT LZE UŽÍVAT POUZE VE SMYSLU PŘÍSLUŠNÉ SMLOUVY O DÍLO. ŽÁDNÁ JEHO ČÁST NEMŮŽE BÝT DLE ZÁKONA č.121/2000 Sb. KOPÍROVÁNA NEBO JINÝM ZPŮSOBEM ROZŠIŘOVÁNA BEZ SOUHLASU SUDOP PRAHA a.s.