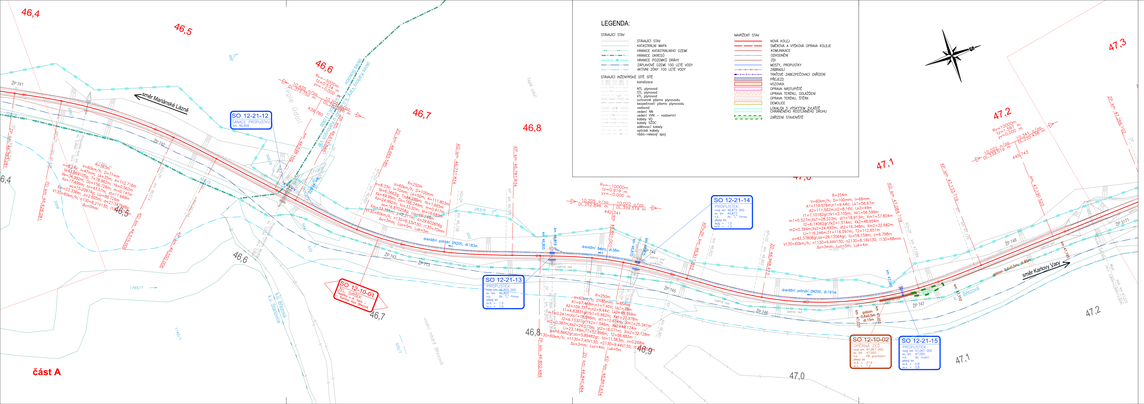

Operační program Doprava

Evropská unie
investice do vaší budoucnosti
Evropské fond pro regionální rozvoj
fond soudržnosti

Změna	Název změny		Datum	Provedl	Podpis

Investor, objednatel:

Správa železniční dopravní cesty, státní organizace
Oblastní ředitelství Ústí nad Labem
Železničářská 1396/31,
400 03 Ústí nad Labem

Správa železniční dopravní cesty, s.o.
Dlážděná 1003/7
110 00 Praha 1

Projektant:

METROPROJEKT Praha a.s.
odb. 1.P, Pyrkova 2/1158
130 00 Praha 2
generální ředitel: Ing. David Krása
tel.: +420 296 154 165
fax: +420 296 154 200
info@metroprojekt.cz

Vypracoval (jméno):

Roman Dušek
tel.: 296 154 349

Projekt

Zodpovědný projektant:

Ing. Zbyněk Pěnka

Ing. Zbyněk Pěnka

Hlavní inženýr projektu:

Ing. Zbyněk Pěnka

Ing. Zbyněk Pěnka

Koordinátor projektu:

Ing. Zbyněk Pěnka

Ing. Zbyněk Pěnka

Stavební inženýr:

Ing. Zbyněk Pěnka

Ing. Zbyněk Pěnka

Projekt:

Dílčí SO

Vypracoval:

Olga Autratová

Kontroloval:

Ing. Zbyněk Pěnka

Ing. Zbyněk Pěnka

Číslo: V20/2036 Datum: 05/2015

Měřítko: 1:10 Měřítko: 1:1 000

Název stavby:

Odstranění propadu rychlosti na trati Karlovy Vary dolní nádraží - Mariánské Lázně

Název části díla:

Koordinační situace stavby

C.2.

Název přílohy:

Díl 28

Číslo:

-

Číslo výk.:

030

IČO: 14 6808 310 02 00 00