SITUAČNÍ VÝKRES
M 1:500
k.ú. Havlíčkův Brod

STÁVAJÍCÍ TRAKČNÍ NAPÁJECÍ STANICE HAVLÍČKŮV BROD

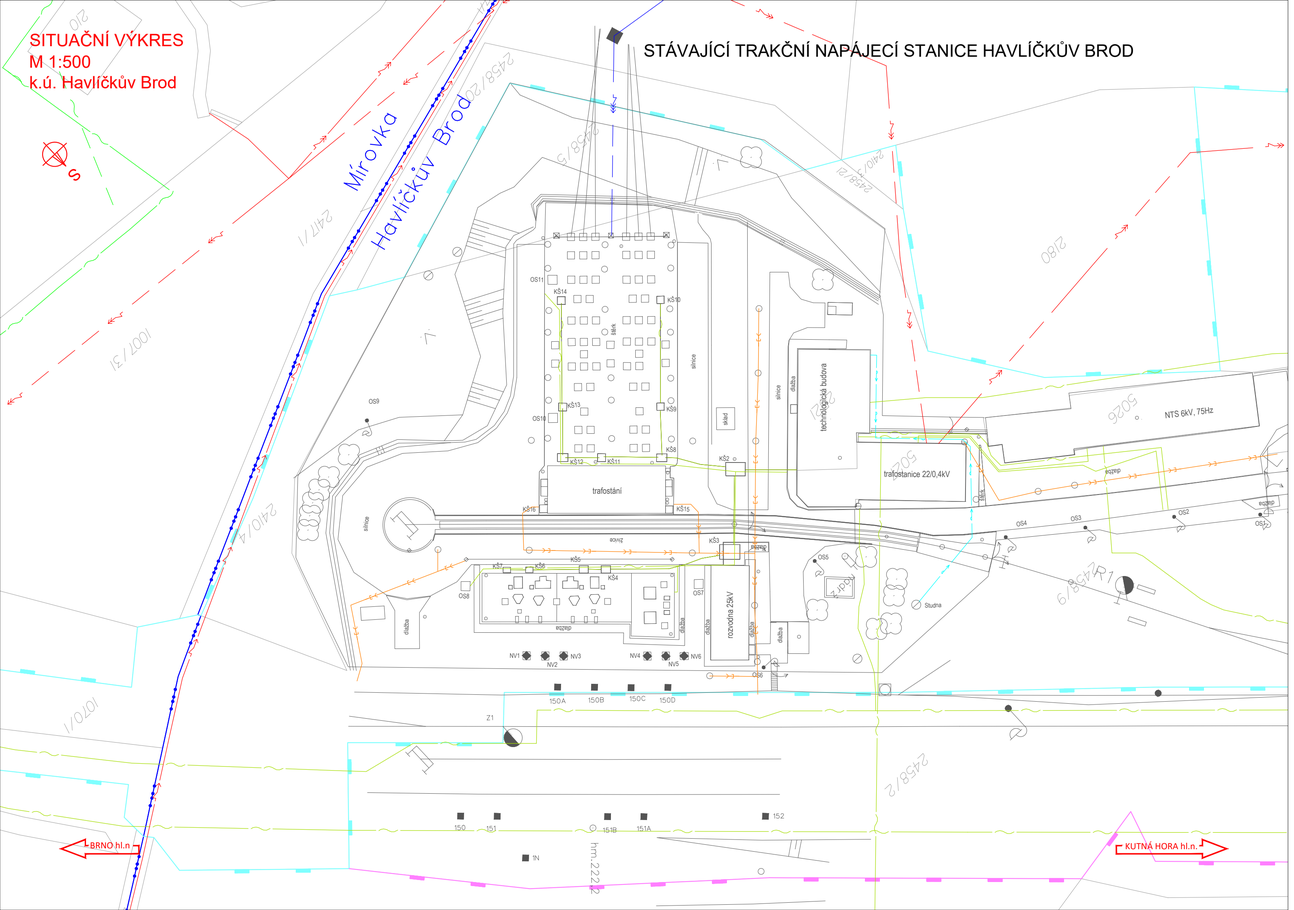

LEGENDA STÁVAJÍCÍCH INŽENÝRSKÝCH SÍTÍ

- ČEZ VN NADZEMNÍ VEDENÍ
- ČEZ VVN NADZEMNÍ VEDENÍ
- ČD TELEMATIKA, SŽ - SDĚLOVACÍ KABELY
- SŽ ZABEZPEČOVACÍ KABELY

sfdi
STÁTNÍ FOND DOPRAVNÍ INFRASTRUKTURY

SPRÁVA ŽELEZNIC

REVIZE Č.	DATUM	ZMĚNA	ČÍSLO SOUPRAVY:

SUDOP BRNO

SUDOP BRNO, spol. s r.o.
Kounicova 26
611 36 Brno

OBJEDNAVATEL:	Správa železnic, státní organizace, Dlážděná 1003/7, 110 00 Praha 1 Stavební správa východ (organizační jednotka)		tel. : +420 972 625 804 E-mail: sudop@sudop-brno.cz
PROFESNÍ SKUPINA:	34 Inženýring	VEDOUCÍ PROF. SKUPINY Ing. Kamil Chmela	GENERÁLNÍ ŘEDITEL Ing. Kamil Chmela
ODPOVĚDNÝ PROJ. ZAKÁZKY Ing. Jan Zářecký	ODPOVĚDNÝ PROJ. PS, SO Milan Bříza	NAVRHL, VYPRACOVAL Milan Bříza	KONTROLOVAL Ing. Kamil Chmela
KRAJ: Jihomoravský/Vysočina	POVĚŘENÝ OÚ: Tišnov – Golčův Jeníkov		STUPEŇ: DUSP+PDPS

ZVÝŠENÍ TRAKČNÍHO VÝKONU TNS ČEBÍN	ZAK. ČÍSLO 20047-01-1020	ARCH. ČÍSLO 2020240017
	MĚŘÍTKO 1: 500	POČET FORMÁTŮ 4 x A4
	DATUM: 10/2020	
SITUACE STÁVAJÍCÍCH INŽENÝRSKÝCH SÍTÍ	ČÁST DOKUM. C.4	PŘÍLOHA 04