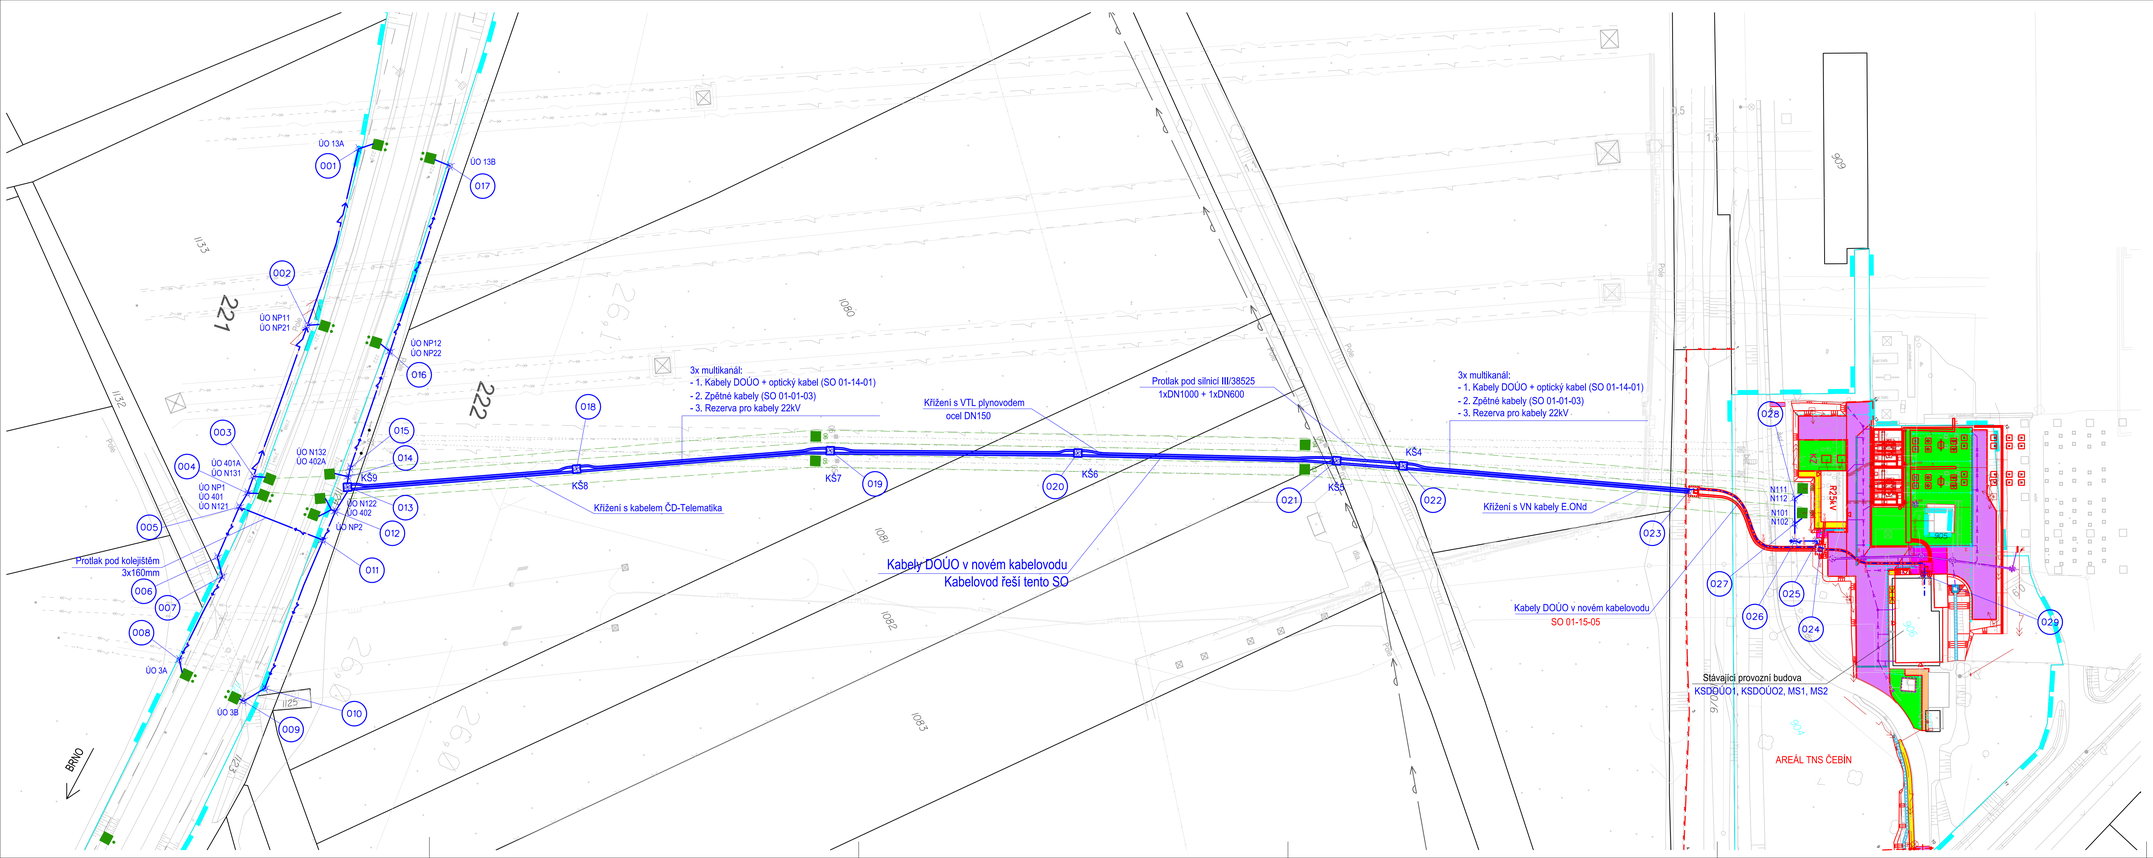

LEGENDA:

- Nové kabely nn v zemní trase - řeší tento SO
- Nové kabely nn tohoto SO v kabelovodu v areálu TNS Čebín
- Nový kabelovod z areálu TNS Čebín k trati - řeší tento SO
  3x multikanál, 6x kabelová šachta
- Hranice drážního pozemku
- 016 Vytyčovaný bod

sfdi STÁTNÍ FOND DOPRAVNÍ INFRASTRUKTURY

SPRÁVA ŽELEZNIC

REVIZE Č.	DATUM	ZMĚNA	ČÍSLO SOUPRAVY:

SUDOP BRNO

SUDOP BRNO, spol. s r.o.
Kounicova 25
611 36 Brno

OBJEDNAVATEL:	Správa železnic, státní organizace, Dlážděná 1003/7, 110 00 Praha 1 Stavební správa východ (organizační jednotka)		tel. : +420 972 625 804 e-mail: sudop@sudop-brno.cz
PROFESNÍ SKUPINA:	24 Silnoproud	VEDOUCÍ PROF. SKUPINY Ing. Jan Zdražil	GENERÁLNÍ ŘEDITEL Ing. Kamil Chmela
ODPOVĚDNÝ PROJ. ZAKÁZKY Ing. Jan Zdražil	ODPOVĚDNÝ PROJ. PS, SO Ing. Jan Zdražil	NAVRH, VYPRACOVAL Ing. Jan Zdražil	KONTROLOVAL Ing. Petr Kortyš
KRAJ: Jihomoravský/Vysočina	POVĚŘENÝ OŘ: Tišnov – Golčův Jeníkov		STUPEŇ: DUSP+PDPS

ZAK. ČÍSLO: 22047–01–1020
ARCH. ČÍSLO: 20202400117
MĚŘÍTKO: 1:500
FORMÁT: 6xA4
DATUM: 10/2020

ZVÝŠENÍ TRAKČNÍHO VÝKONU TNS ČEBÍN

SO 01-06-02 TNS Čebín, DOÚO

SITUACE 1:500

ČÍSLO DOKUMENTU: D.2.3.2.2
PŘÍLOHA: 2