žst.Šakvice - výpravní budova

M 1:50

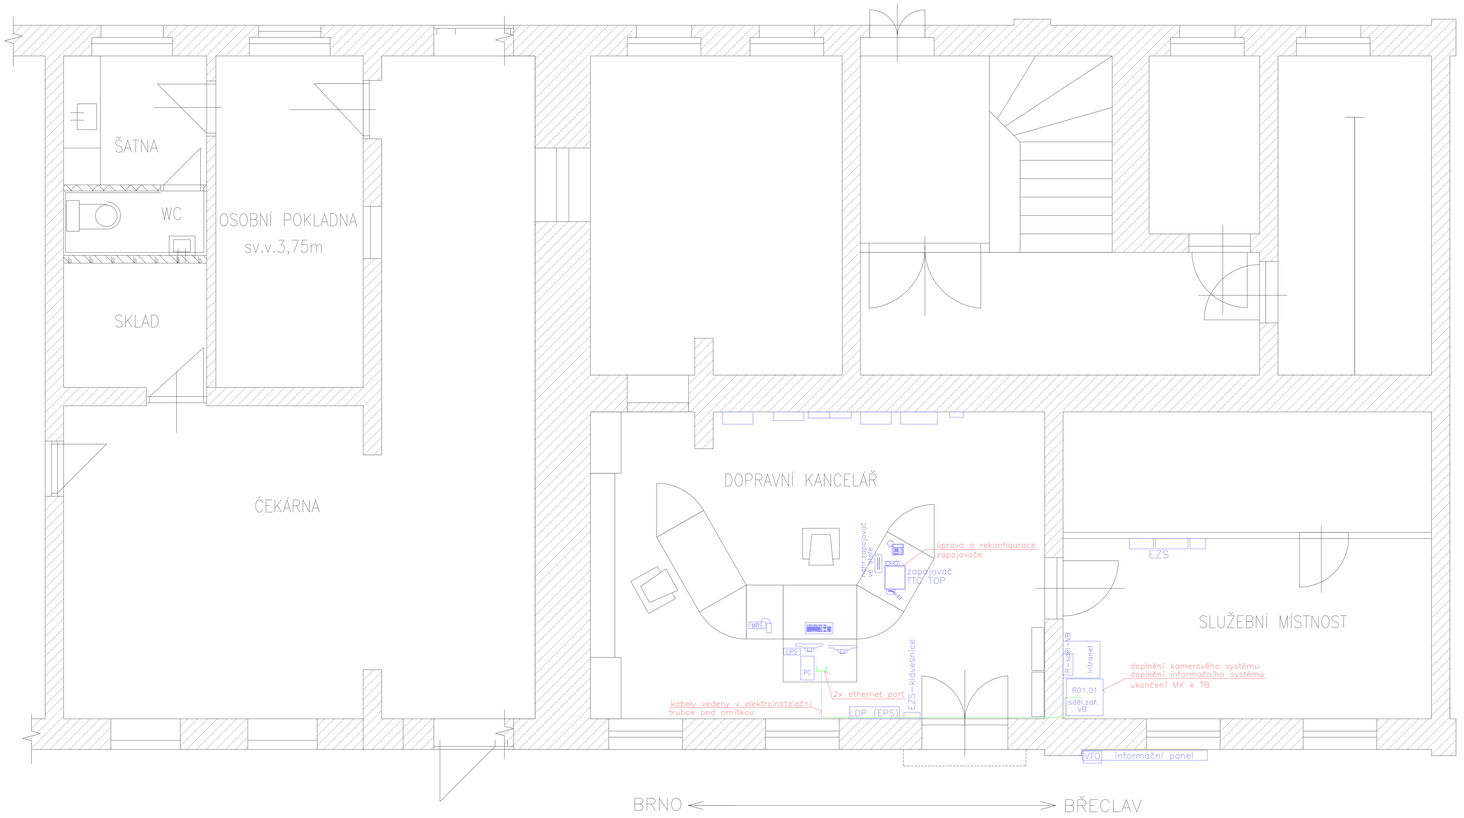

DOKUMENTACE PO PŘIPOMÍNKÁCH

			ČÍSLO SOUPRAVY:
REVIZE Č.	DATUM	ZMĚNA	

SUDOP BRNO

SUDOP BRNO, spol. s r.o.
Kounicova 26
611 36 Brno

OBJEDNATEL:	SŽDC, s.o., Dlážděná 1003/7, 110 00 Praha 1 Stavební správa východ (organizační jednotka)		tel. : +420 972 625 804 E-mail: sudop@sudop-brno.cz
PROFESNÍ SKUPINA:	21 SDĚLOVACÍ ZAŘÍZENÍ	VEDOUCÍ PROF. SKUPINY Ing. Josef Naništa	ŘEDITEL Ing. Jiří Molák
ODPOVĚDNÝ PROJ. ZAKÁZKY Ing. Lubomír Beňák	ODPOVĚDNÝ PROJ. PS, SO Ing.Josef Naništa	NAVRHL, VYPRACOVAL Oskar Rozbořil	KONTROLOVAL Ing.Josef Naništa
KRAJ: Jihomoravský	POVĚŘENÝ ÚZÚ: Hustopeče		STUPEŇ: Prováděcí dokumentace

Modernizace a elektrizace trati Šakvice - Hustopeče u Brna

D2 Sdělovací zařízení

Půdorys VB, žst. Šakvice

ZAK. ČÍSLO 15062-01-0716	ARCH. ČÍSLO 2016110810		
MĚŘÍTKO 1:50	POČET FORMÁTŮ		
DATUM: 08/2016			
ČÁST D.2	PŘÍLOHA 2.201		