žst.Šakvice - technologická budova, 2.NP M 1:50

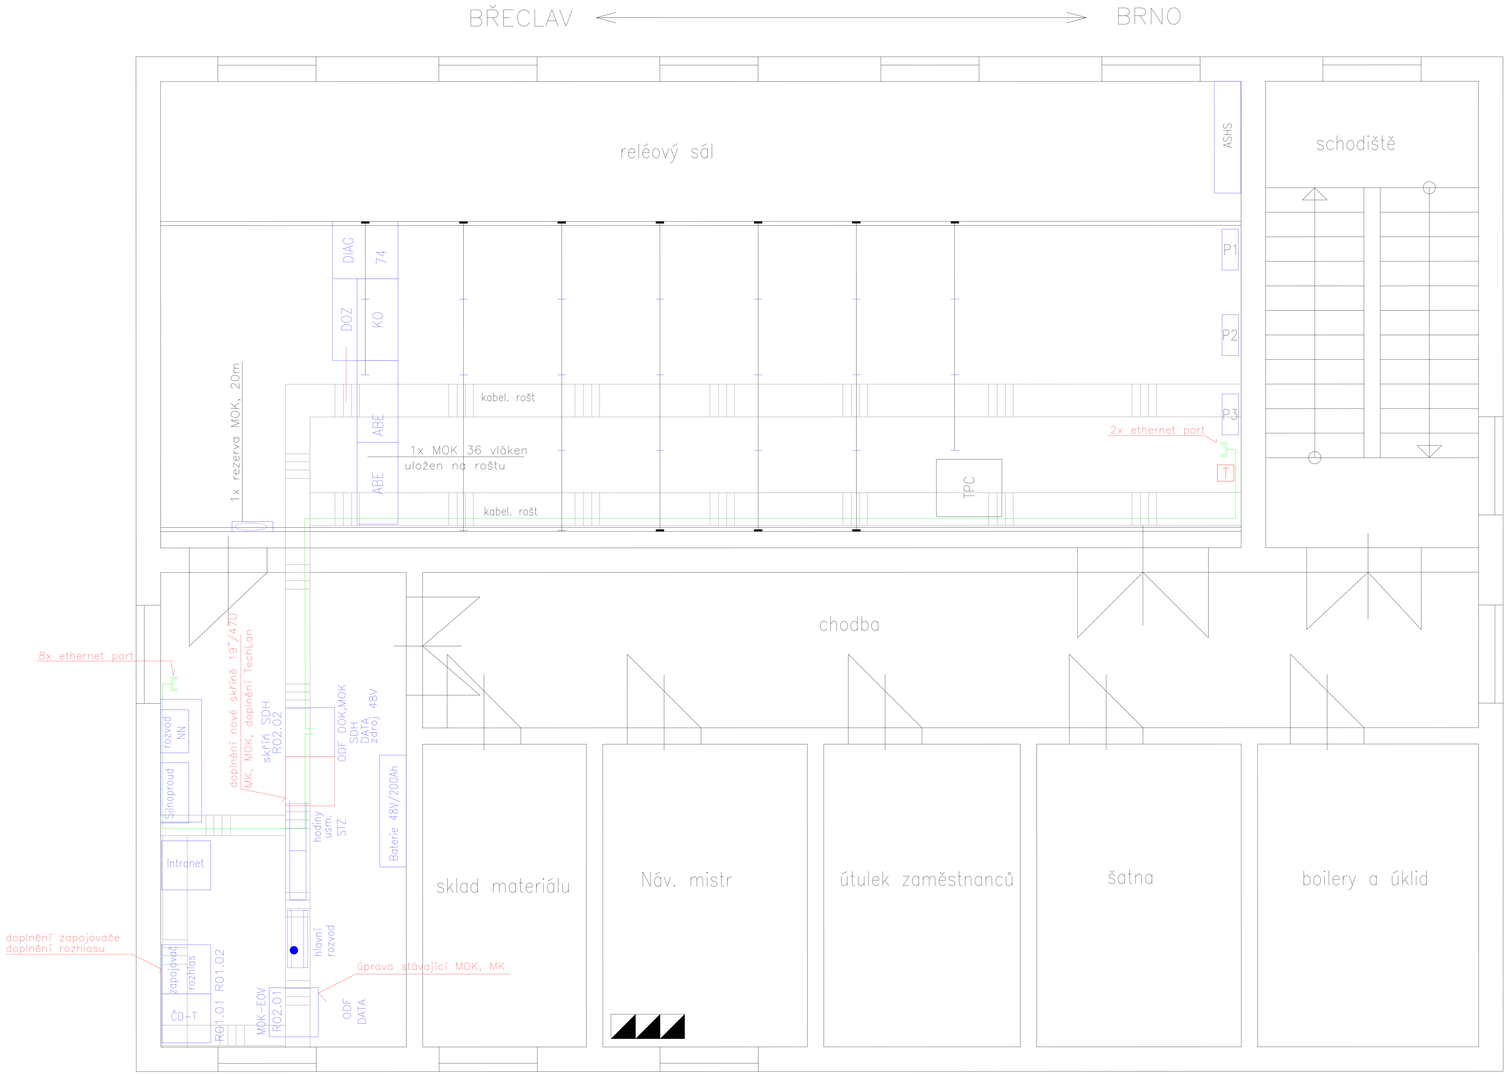

DOKUMENTACE PO PŘIPOMÍNKÁCH

			ČÍSLO SOUPRAVY:
REVIZE Č.	DATUM	ZMĚNA	

SUDOP BRNO

SUDOP BRNO, spol. s r.o.
Kounicova 26
611 36 Brno

OBJEDNATEL:	SŽDC, s.o., Dlážděná 1003/7, 110 00 Praha 1 Stavební správa východ (organizační jednotka)		tel. : +420 972 625 804 E-mail: sudop@sudop-brno.cz
PROFESNÍ SKUPINA:	21 SDĚLOVACÍ ZAŘÍZENÍ	VEDOUCÍ PROF. SKUPINY Ing. Josef Naništa	ŘEDITEL Ing. Jiří Molák
ODPOVĚDNÝ PROJ. ZAKÁZKY Ing. Lubomír Beňák	ODPOVĚDNÝ PROJ. PS, SO Ing.Josef Naništa	NAVRHL, VYPRACOVAL Ing.Josef Naništa	KONTROLOVAL Ing. Dominik Řehmdt
KRAJ: Jihomoravský	POVĚŘENÝ ÚO: Hustopeče		STUPEŇ: Přípravná dokumentace

Modernizace a elektrizace trati Šakvice - Hustopeče u Brna

D2 Sdělovací zařízení

Půdorys TB, žst. Šakvice

ZAK. ČÍSLO 15062-01-0716	ARCH. ČÍSLO 2016110810
MĚŘÍTKO 1:50	POČET FORMÁTŮ
DATUM: 08/2016	
ČÁST D.2	PŘÍLOHA 2.202