VZOROVÝ ŘEZ KŘÍŽENÍ ŽEL. SVRŠKU

Měřítko: 1:100

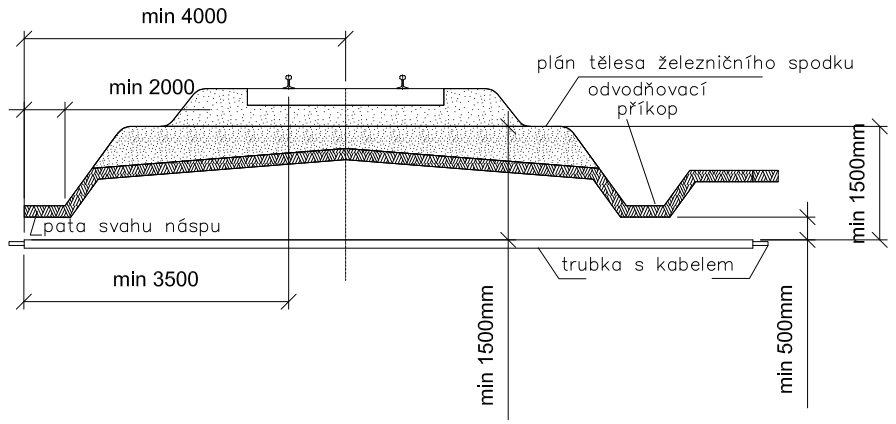

Poznámka 1: Platí i pro více kolejnou trať. Platí vždy větší míra.
Poznámka 2: Na širé trati se má ukončit chránička až za odvodňovacím příkopem. Pokud je plán tělesa železničního spodku nebo trať v oblouku, min. vzdálenost chráničky se měří od nejnižších částí.

VZOROVÝ ŘEZ KABELOVOU RÝHOU

Měřítko: 1:50

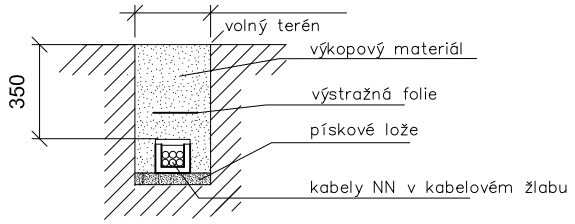

VZOROVÝ ŘEZ KŘÍŽENÍ VOZOVKY

Měřítko: 1:100

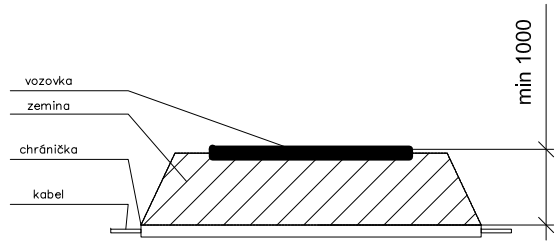

ULOŽENÍ CHRÁNIČKY POD VOZOVKOU

NEJMENŠÍ DOVOLENÉ KRYTÍ PODZEMNÍCH SÍTÍ DLE ČSN 73 6005

	MINIMÁLNÍ KRYTÍ:		
DRUH VEDENÍ	CHODNÍK	VOZOVKA	VOLNÝ TERÉN
SILOVÉ KABELY DO 1 kV	0,35 m	1,00 m	0,70 m *(0,35 m)
SILOVÉ KABELY DO 10 kV	0,50 m	1,00 m	0,70 m
SILOVÉ KABELY DO 35 kV	1,00 m	1,00 m	1,00 m
SILOVÉ KABELY DO 220 kV	1,30 m	1,30 m	1,30 m

* v mechanické ochranně (chránička, žlab)
hloubka uložení kabelů pod komunikacemi muže být upravena dle vyjádření příslušné SUS

POZNÁMKA:

PŘED ZAHÁJENÍM VEŠKERÝCH VÝKOPOVÝCH PRACÍ BUDE PROVEDENO VYTÝČENÍ PODZEMNÍCH INŽENÝRSKÝCH SÍTÍ. PO ULOŽENÍ SAMOTNÉHO VEDENÍ BUDE PŘIZVÁN KE KONTROLE ODPOVĚDNÝ PRACOVNÍK A KABELOVÁ RÝHA BUDE NÁSLEDNĚ ZAHOZENA. NÁSLEDNĚ DOJDE K PŘESNÉMU ZANESENÍ TRASY KABELU DO PŘÍSLUŠNÉ SITUACE.

Operační program Doprava

Evropská unie
Investice do vaší budoucnosti
Fond soudržnosti

Zapracování připomínek 06/2016

Výškový systém Bpv
Souřadnicový systém S-JTSK

Změna:	Název změny:	Datum:	Provedl:	Podpis:

Investor, objednatel:
Správa železniční dopravní cesty, státní organizace
Dlážděná 1003/7
110 00 Praha 1

kontaktní adresa:
Správa železniční dopravní cesty, s.o.
Stavební správa západ
Sokolovská 1955/278, 190 00 Praha 9

Sdružení "MP+Strabag+KTA - Louny-Lovosice", člen sdružení:

STRABAG Rail a.s.
Železničářská 1385/29, 400 03 Ústí nad Labem-Střekov
tel. +420 475 300 111, e-mail: projekt.ul@strabag.com
ID datové schránky: 9vbgv95

Sdružení "MP+Strabag+KTA - Louny-Lovosice", člen sdružení:

KTA technika spol. s.r.o.
Klatovská 100, 301 00 Plzeň
tel. 378 023 411, e-mail: kta@kta-technika.cz
ID datové schránky: fw3g5xh

METROPROJEKT Praha a.s.
nám. I. P. Pavlova 2/1786
120 00 Praha 2

generální ředitel: Ing. David Krása
tel.: +420 296 154 105
www.metroprojekt.cz
info@metroprojekt.cz

Souprava číslo:

HIP: **Ing. Petr Zobal** Podpis:
tel.: **+420 296 154 247**
Stupeň: **Projekt / DSP**

Název a účel díla:
REVITALIZACE TRATĚ LOUNY - LOVOSICE

Zpracovatelský útvar:
SIGNALPROJEKT S.R.O.
PROJEKTOVÉ PRACOVIŠTĚ 113
Vedoucí útvaru: **Ing. Milan LUKÁŠEK** Podpis:

Název části díla:
STAVEBNÍ ČÁST
TRAKČNÍ A ENERGETICKÁ ZAŘÍZENÍ
ROZVODY VN, NN, OSVĚTLENÍ

E
E.3
E.3.6

Odpovědný projektant: **Ing. Marek VÝVODA** Podpis:
Vypracoval: **Ing. Marek VÝVODA** Podpis:
Skart. znak: **V20/2037** Datum: **06/2016**
Počet formátů: **2xA4** Měřítko: **-**

Název přílohy:
SO 04-63-03 Radonice nad Ohří - Libochovice,
přípojka NN pro PZZ přejezdů v ev.km 10,168; 10,520 a 10,774
Vzorové řezy uložení kabelů

IČD: **15** **6750** **05** **03** **06** **06**

Změna: **-**
Číslo příl.: **005**