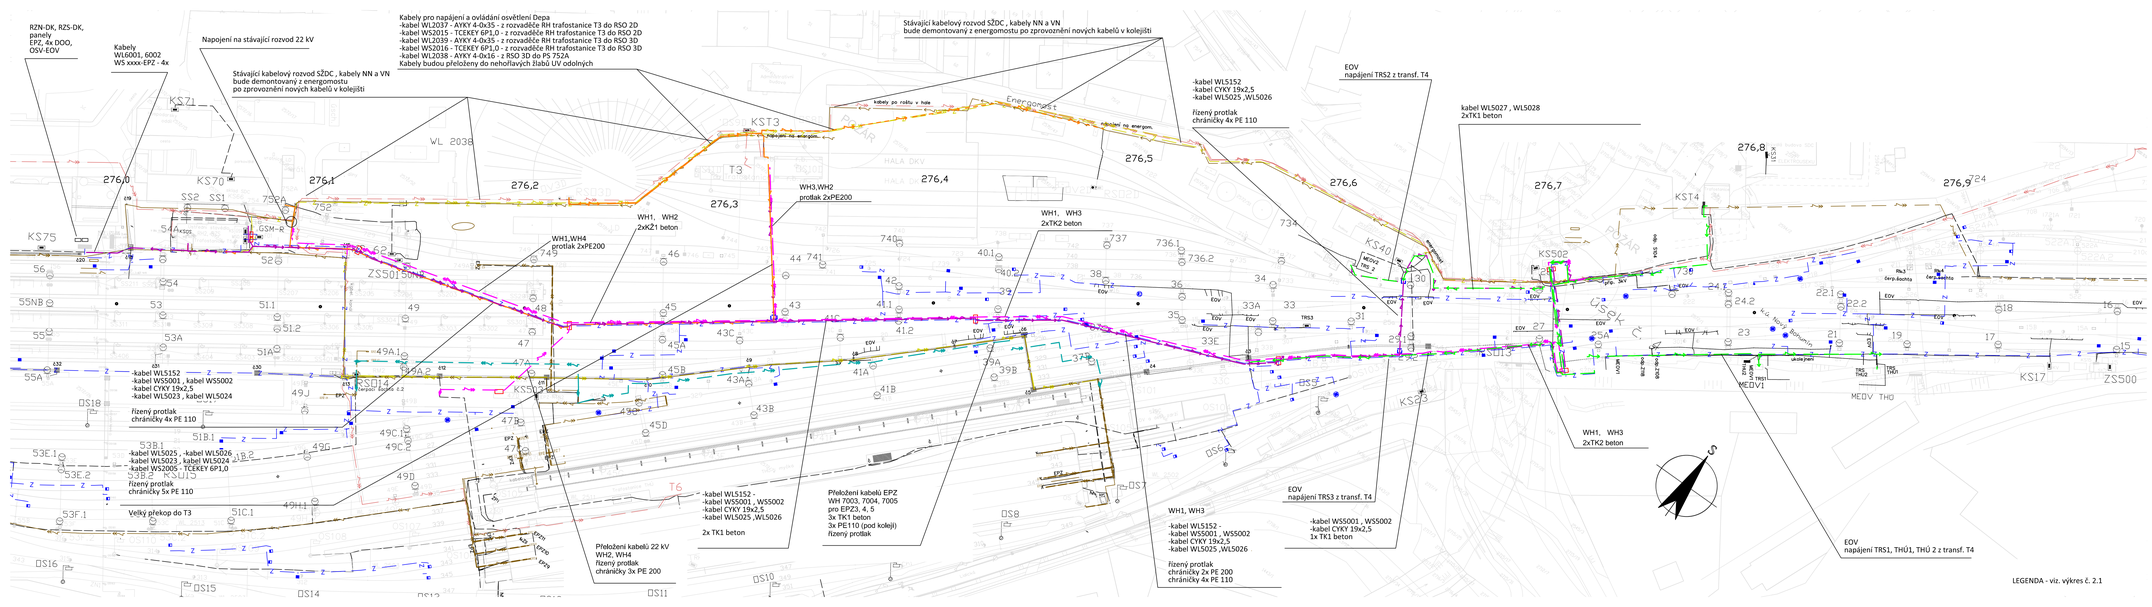

VÝŠKOVÝ SYSTÉM Bpv SOUŘADNICOVÝ SYSTÉM S-JTSK

Číslo změny:	Obsah změny:	Datum změny:
01	Zapracování připomínek	03/2017
02	-	-
03	-	-

Investor:
SŽDC, s.o.
Dlážděná 1003/7, 110 00 Praha 1
tel.: +420 222 335 777
e-mail: szdc@szdc.cz

Generální projektant:
SUDOP PRAHA a.s.
Olšanská 1a, 130 80 Praha 3
tel.: +420 267 094 111
e-mail: praha@sudop.cz

Hlavní inženýr projektu: ING. MARTIN RABR
Garant profese: ING. VLADIMÍR PUŠ

Středisko: ELEKTROTECHNIKY, TRAKCE, SDĚLOVACÍ A ZABEZPEČOVACÍ TECHNIKY

Vedoucí střediska: ING. MARTIN RABR
Odpovědný projektant SO, ID, PS: ING. VLADIMÍR PUŠ
Vypracoval: ING. VLADIMÍR PUŠ
Kontroloval: ING. KAREL KOŠÁŘ

Název akce:
REKONSTRUKCE ZABEZPEČOVACÍHO ZAŘÍZENÍ V ŽST BOHUMÍN

Číslo smlouvy: 17 034 208
Projektový stupeň: PD
Datum: 03/2017

Část:
STAVEBNÍ ČÁST
TRAKČNÍ A ENERGETICKÁ ZAŘÍZENÍ
ROZVODY VN, NN, OSVĚTLENÍ A DÁLKOVÉ OVLÁDÁNÍ ODPOJOVAČŮ

Číslo části: E.3.6

Název přílohy:
SITUACE 3/3

Měřítko: 1 : 1000
Počet formátů: 6x A4
Číslo přílohy: 2.3

DOKUMENT LZE UŽÍVAT POUZE VE SMYSLU PŘÍSLUŠNÉ SMLOUVY O DÍLO, ŽÁDNÁ JEHO ČÁST NEMŮŽE BÝT DLE ZÁKONA Č. 121/2000 Sb. KOPÍROVÁNA NEBO JINÝM ZPŮSOBEM REPRODUKOVÁNA, BEZ SOUHLASU SUDOP PRAHA a.s.