GSM-R CHOMUTOV - CHEB

KOORDINAČNÍ SITUACE STAVBY

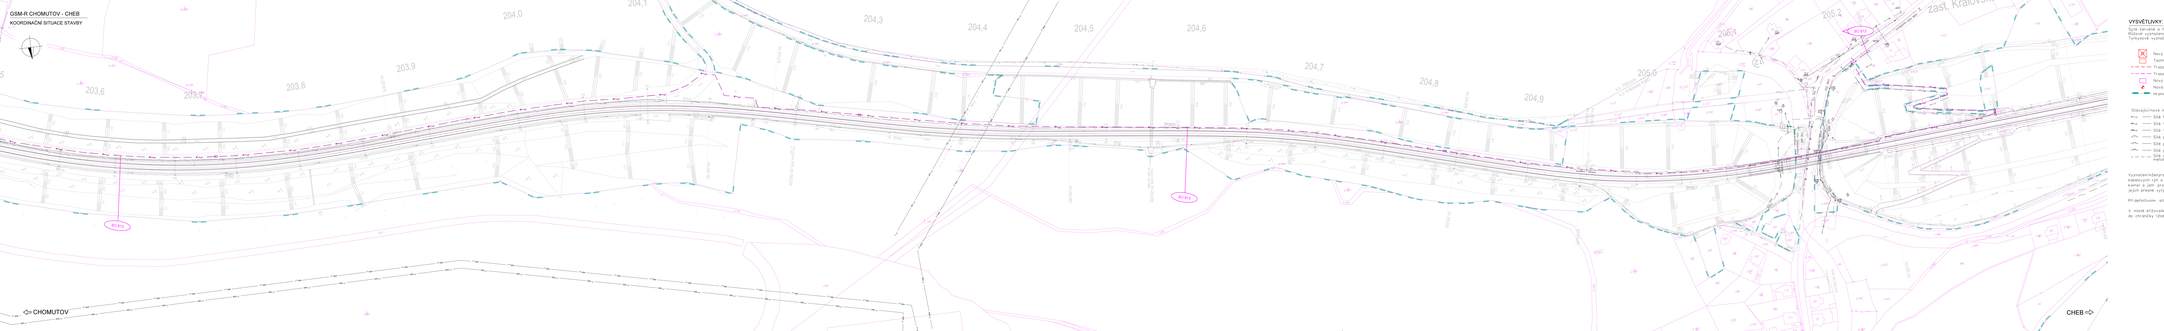

VYSVĚTLIVKY:

Sítě návrhové a řešené vyznačeno nově zařízení/budování v rámci této stavby

Stávající sítě vyznačeno černě

Vyřazované vyznačeno zařízení/budované v rámci jiné stavby

- Nový stožár GSM-R
- Technologický domek/technologická skříň BTS
- Trasa nové sdělovací/kabelové ropivky kabel, HDPE, metalický kabel
- Trasa nové sítové NN přípojky pro BTS
- Nový elektrický rozvaděč
- Nová kabelová komora s optickou spojkou
- Hranice přejímky pozemku

Stávající/nové inženýrské sítě:

- Síť NN podzemní/nadzemní
- Síť VN podzemní/nadzemní
- Síť VVN podzemní/nadzemní
- Síť plyn NTL
- Síť plyn STL
- Síť plyn VTL
- Síť sdělovací podzemní/nadzemní metalická/optická
- Síť teplovod podzemní/nadzemní
- Síť SŽDC sdělovací/silnoproud
- Síť kanalizace
- Síť vodovod
- RRS — Rádio-reléové spoje

Vyznačené/zlepšovaných sítí je pouze orientační. Před započetím stavby a provedením výkopů kabelových rýh a stožárových jímek pracovníci pro zahájí VTČ, jim pro zlučitelnéchovných komor a jím pro provedení/přístup k pozit je nutné provést jednotlivým/provádějícímto sítí jejich přesné vytýčení tím zástupci jejich příslušnému podnikem.

Při definitivním situačním/kabelové trasy je nutno vždy zohlednit stávající podzemní/rady.

V místě křižovatky se stávajícím podzemním zařízením se TK, MK HDPE trubky uvolí do ohrubky (dále PE rurky trubka o pod i minimálním) 3m.

VÝŠKOVÝ SYSTÉM Bpv SOUŘADNICOVÝ SYSTÉM S-JTSK ±0,000 = xxx,xx m n. m.

Číslo změny	Důvod změny	Datum změny
01	-	
02	-	
03	-	

Investor:	Správa železniční dopravní cesty, s.o. Dlážděná 1003/7, 110 00 Praha 1 Stavebník správce stavyb se sídlem v Praze Bratislavská 678/1800, 160 00 Praha 6
Projektant:	SUDOP PRAHA a.s. Olšanská 54, 130 80 Praha 3 tel.: +420 267 242 111 / fax: e-mail: praha@sudop.cz
Hlavní inženýr projektu:	ING. OLDŘICH HORN
Ověřil:	
Hlavní projektant:	ING. OLDŘICH HORN

Stupeň:	ELEKTROTECHNIKY, TRAKCE, SDĚLOVACÍ A ZABEZPEČOVACÍ TECHNIKY		
Elektr. technika	Odpovědný projektant: ING. MARTIN KAŠPAR	Kontrolovał: ING. OLDŘICH HORN	Ředitel provozu: ING. OLDŘICH HORN

Název akce:	Číslo smlouvy: 17 035 208
GSM-R CHOMUTOV - CHEB	Projektový stupeň: DUR
Část: SITUACE STAVBY	Datum: 09/2018
KOORDINAČNÍ SITUACE STAVBY	Číslo části: 5.01
Název přílohy:	Měřítko: 1:1000 / Formát: 11xA4
KOORDINAČNÍ SITUACE STAVBY	Číslo přílohy: **51**

Tento výkres je chráněn autorským zákonem a nesmí být bez souhlasu autora kopírován, rozmnožován a dále poskytován třetím osobám.