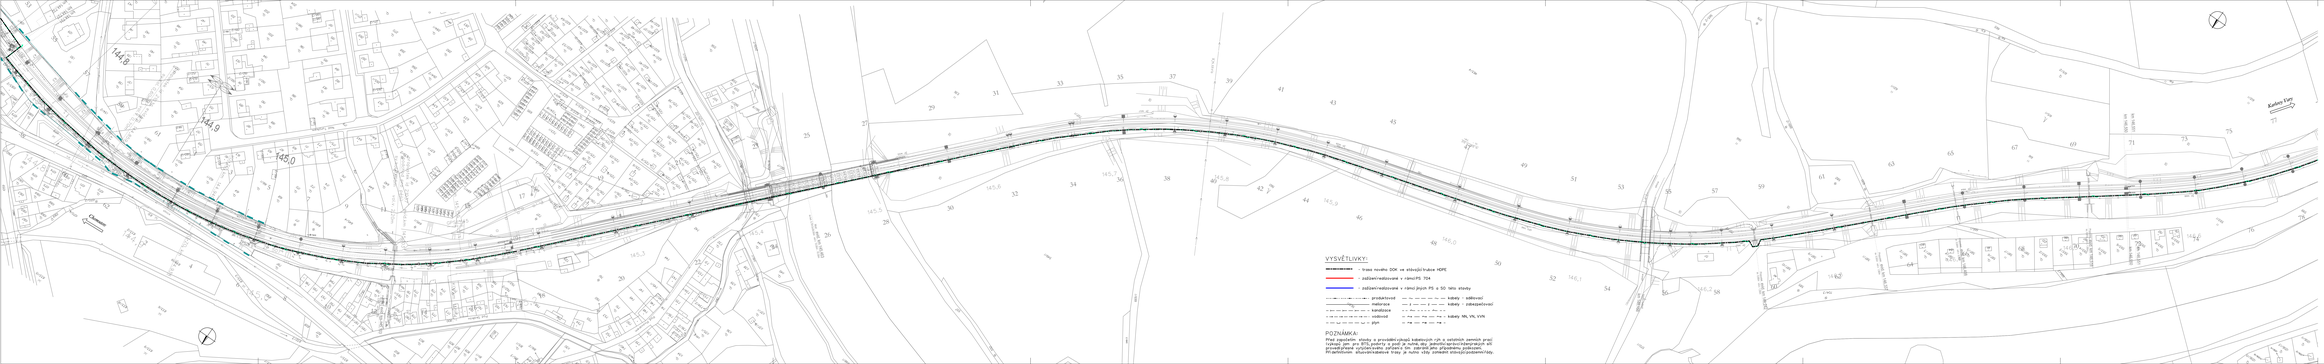
VYSVĚTLIVKY:
- trasa nového DOK ve stávající trubce HDPE
- zažízení/vedlejované v rámci PS 704
- zažízení/vedlejované v rámci jiných PS a SO této stavby
- produktovod
- nadzemní
- kanalizace
- vodovod
- kabely - sdělovací
- kabely - zabezpečovací
- kabely VN, VK, VYN
- plyn
POZNÁMKA:
Před započetím stavby a provedení případ kabelových rýh a ostatních zemních prací
je nutno provést v celé trase DOK a v místech kolizí s ostatními podzemními vedeními, ale
provedeš/ověřit vytyčovatelné vytýčení a to zejména jeho přípojkovou polohovou.
Při definitivním situačním/výškovém trasy je nutno vždy zohlednit stávající podzemní/vedeny.
VÝŠKOVÝ SYSTÉM Bpv
SOURADNICOVÝ SYSTÉM S-JTSK
±0,000 = xxx,xx m n.m.
Číslo změny
Obsah změny
Datum změny
01
02
03
Investor:
Správa železniční dopravní cesty, s.o.
Oblastní ředitel, 110 00 Praha 1
Dlážděná 1003/7
Stavebník správa objektů železnic v Praze
Stavebníková 278/1855, 190 00 Praha 9
Generální projektant
SUDOP PRAHA a.s.
Olšanská 1a, 130 80 Praha 3
tel.: +420 222 090 111
fax: +420 222 232 316
e-mail: praha@sudop.cz
Hlavní inženýr projektu:
ING. OLDŘICH HORA
Ověřil:
ING. OLDŘICH HORA
Zpracovatel:
ELEKTROTECHNIKY, TRAKCE, SDĚLOVACÍ A ZABEZPEČOVACÍ TECHNIKY
Hlavní inženýr:
ING. MARTIN ŠUSKÝ
Odpovědný projektant (§ 12, PS):
ING. PAVEL ROJÁČ
Vypracoval:
ING. PAVEL ROJÁČ
Kontrolovali:
ING. OLDŘICH HORA
Název akce:
GSM-R CHOMUTOV - CHEB
Číslo smlouvy:
17 035 208
Projektový stupeň:
DUR
Část:
ŽELEZNIČNÍ SDĚLOVACÍ ZAŘÍZENÍ
KABELIZACE
PS 704 ZAJIŠKOVÁNÍ OK V ÚSEKU KADAŇ-PRUNÉŘOV - K. VARY
Datum:
09/2018
Číslo části:
D.3.7
Název přílohy:
SITUACE, PS 704
Měřítko:
1:2000
Počet listů:
10x A4
Číslo přílohy:
2.4.5
Dokument je duševním vlastnictvím autorského kolektivu a nesmí být kopírován nebo jinak rozmnožován bez souhlasu autorského kolektivu. Dokument je chráněn autorským zákonem č. 121/2000 Sb. v platném znění.