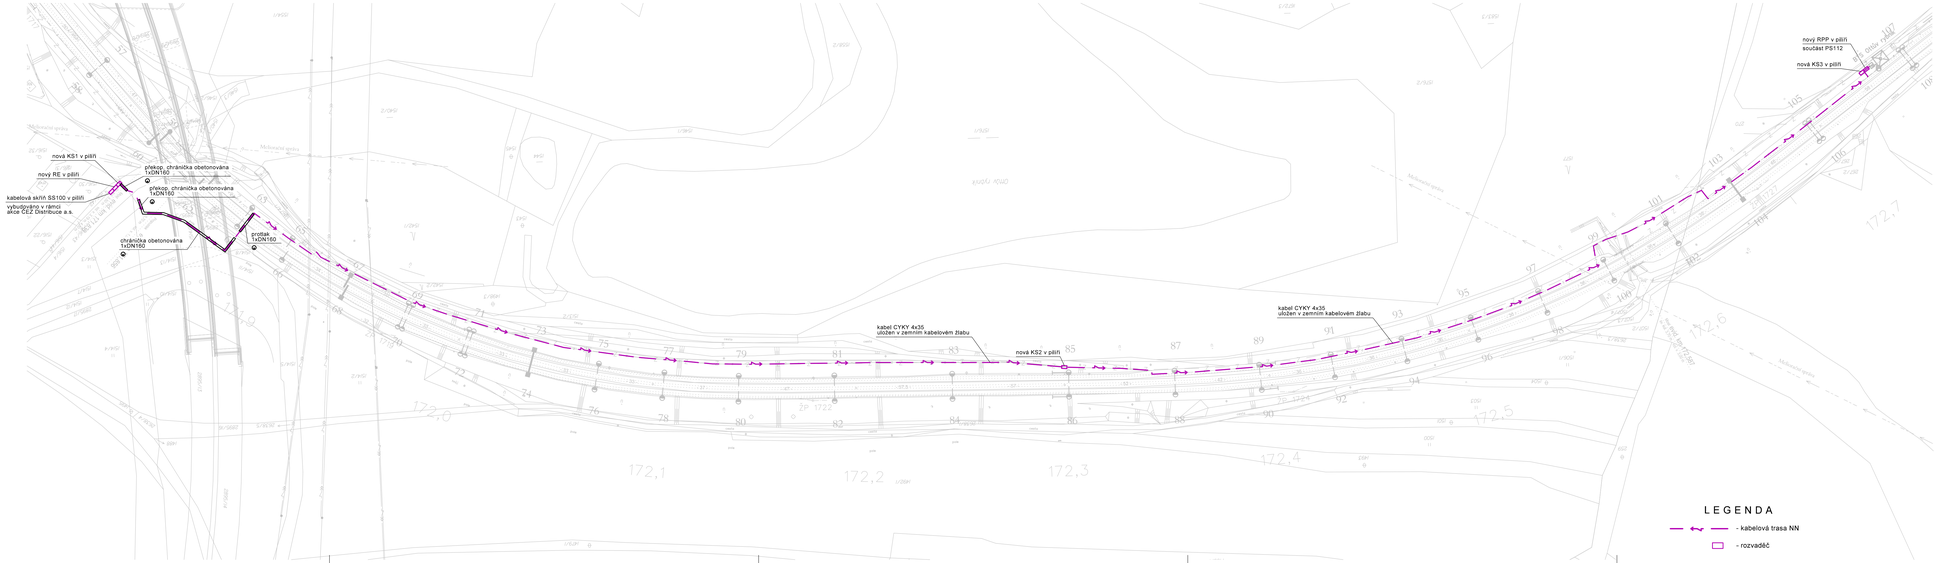

VÝŠKOVÝ SYSTÉM Bpv SOUŘADNICOVÝ SYSTÉM S-JTSK ±0,000 = xxx,xx m n. m.

Číslo změny:	Obsah změny:	Datum změny:
01	-	-
02	-	-
03	-	-

Investor:
Správa železniční dopravní cesty, s.o.
Dlážděná 1003/7, 110 00 Praha 1
Stavební správa západ se sídlem v Praze
Sokolovská 278/1955, 190 00 Praha 9

Generální projektant:
SUDOP PRAHA a.s.
Olšanská 1a, 130 80 Praha 3
tel.: +420 267 094 111
fax: +420 224 230 316
e-mail: praha@sudop.cz

Hlavní inženýr projektu:
ING. OLDŘICH HORA
Garant profese:
ING. OLDŘICH HORA

Středisko:
ELEKTROTECHNIKY, TRAKCE, SDĚLOVACÍ A ZABEZPEČOVACÍ TECHNIKY

Vedoucí střediska:	Odpovědný projektant SO, IO, PS:	Vypracoval:	Kontroloval:
ING. MARTIN RABÍR	ING. EDUARD KOŠŤÁL	ING. EDUARD KOŠŤÁL	ING. KAREL KOŠAŘ

Název akce:
GSM-R CHOMUTOV - CHEB

Číslo smlouvy: 17 035 208
Projektový stupeň: DUR

Část:
STAVEBNÍ ČÁST, TRAKČNÍ A ENERGETICKÁ ZAŘÍZENÍ, ROZVODY VN, NN, OSVĚTLENÍ A DÁLKOVÉ OVLÁDÁNÍ ODPOJOVAČŮ, SO 812 - NN PŘÍPOJKA BTS OTTÜV RYBNÍK

Datum: 09/2018
Číslo části: E.3.6.2

Název přílohy:
SITUACE

Měřítko: 1:1000
Počet formátů: 6xA4
Číslo přílohy: **02**

DOKUMENT JE CHRÁNĚN AUTORSKÝM ZÁKONEM. JAKÉKOLIV ROZMNOŽOVÁNÍ NEBO JINÉ ZPŮSOBY ROZŠIŘOVÁNÍ BEZ SOUHLASU SUDOP PRAHA a.s. JSOU ZAKÁZÁNY.