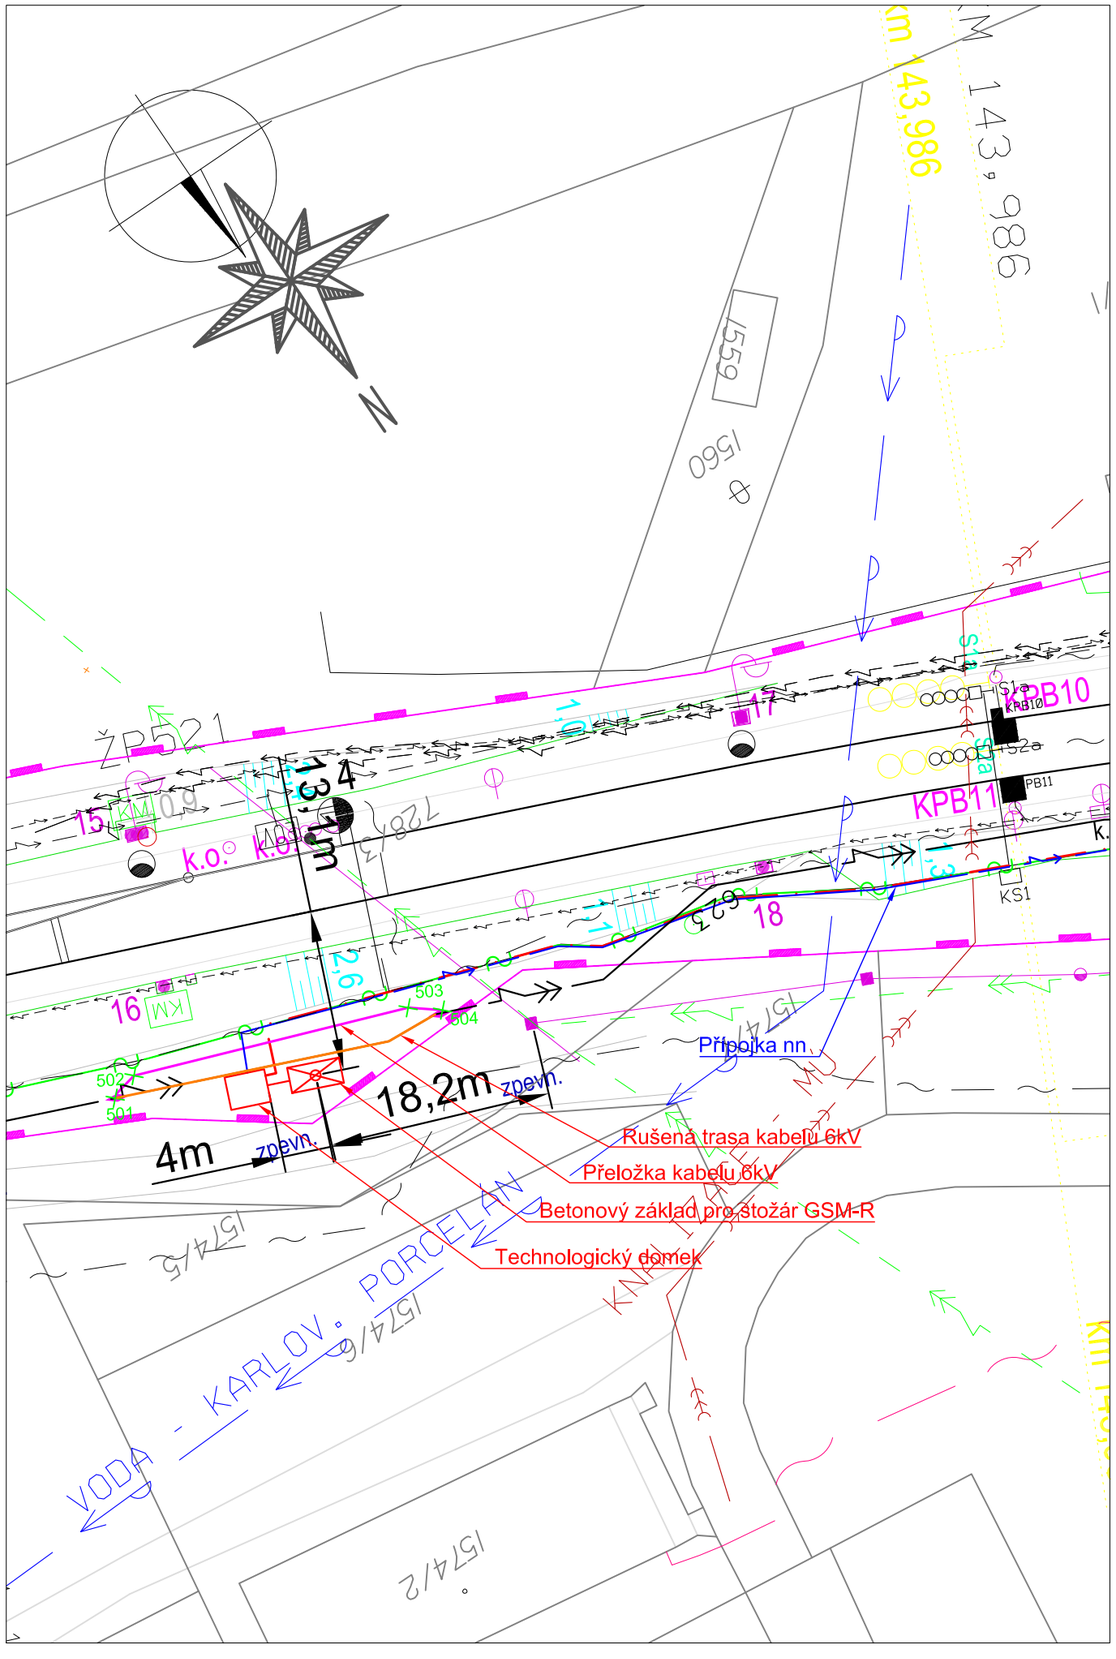

LEGENDA

KATASTRÁLNÍ MAPA

- hranice SŽDC
- hranice ČD, a.s.
- hranice parcelní

NOVÉ VEDENÍ

- sdělovací kabely
- přípojka nn
- DOK (PS 704)

STÁVAJÍCÍ INŽENÝRSKÉ SÍTĚ

- SčVK vodovod
- SčVK kanalizace
- Horkovod ČEZ Teplárenská, a.s
- kabelizace CETIN, a.s.
- ČEZ VN nadzemní vedení
- ČEZ NN podzemní vedení
- kabelizace SSZT, CTD, ČD-T
- kabelizace SEE
- kabel 6kV

Poznámka:

Zákres všech inženýrských sítí má pouze informativní charakter,
před realizací je nutné vytyčení jejich správci.
V ochranných pásmech inženýrských sítí je nutný opatrný ruční výkop.
Veškerá křížení kabelů s tratí či inženýrskými sítěmi musí splňovat normy:
ČSN 37 5711 Křižovatky kabelových vedení s železničními dráhami
ČSN 73 6005 Prostorové uspořádání sítí technického vybavení

VÝŠKOVÝ SYSTÉM Bpv SOUŘADNICOVÝ SYSTÉM S-JTSK ±0,000 = xxx,xx m n. m.

Číslo změny:	*Obsah změny:*	*Datum změny:*
01	-	-
02	-	-
03	-	-

Investor:
SPRÁVA ŽELEZNIC
Správa železnic, státní organizace
Dlážděná 1003/7, 110 00 Praha 1
Stavební správa západ
Sokolovská 1955/278, 190 00 Praha 9

Objednatel:
kontron S&T Group
Kontron Transportation s.r.o.
Ke Štvanici 656/3
186 00 Praha 8

Generální projektant:
SUDOP PRAHA
SUDOP PRAHA a.s.
Olšanská 1a, 130 80 Praha 3
tel.: +420 267 094 111
e-mail: praha@sudop.cz

Hlavní inženýr projektu:
ING. MARTIN ŠTROF

Garant profese:
ING. ONDŘEJ KRUPIČKA

Projektant:
IXPROJEKTA
IXPROJEKTA s.r.o.
Heršpická 813/5
639 00 Brno – Štýřice
e-mail: info@ixprojekta.com

Garant profese:
ING. ROMAN SKOTÁK

Středisko:
ELEKTROTECHNIKY, TRAKCE, SDĚLOVACÍ A ZABEZPEČOVACÍ TECHNIKY

Vedoucí střediska:	*Odpovědný projektant SO, IO, PS:*	*Vypracoval:*	*Kontroloval:*
ING. MARTIN RAIBR	ING. ROMAN SKOTÁK	ING. ROMAN SKOTÁK	ING. JIŘÍ ŠIPR

Název akce:
GSM-R CHOMUTOV - CHEB

Číslo smlouvy: 20 138 208

Projektový stupeň: PDPS/RDS

Část:
ŽELEZNIČNÍ SDĚLOVACÍ ZAŘÍZENÍ
PS 103 BTS 748 KLÁŠTEREC NAD OHŘÍ
PŘELOŽKY A OCHRANY INŽENÝRSKÝCH SÍTÍ

Datum: 09/2020

Číslo části: D.2.1

Název přílohy:
SITUACE V JŽM 1:500

Měřítko: 1:500

Počet formátů: 2xA4

Číslo přílohy: 103.5.03

DOKUMENT LZE UŽÍVAT POUZE VE SMYSLU PŘÍSLUŠNÉ SMLOUVY O DÍLO. ŽÁDNÁ JEHO ČÁST NEMŮŽE BÝT DLE ZÁKONA č.121/2000 Sb. KOPÍROVÁNA NEBO JINÝM ZPŮSOBEM ROZŠIŘOVÁNA BEZ SOUHLASU SUDOP PRAHA a.s.