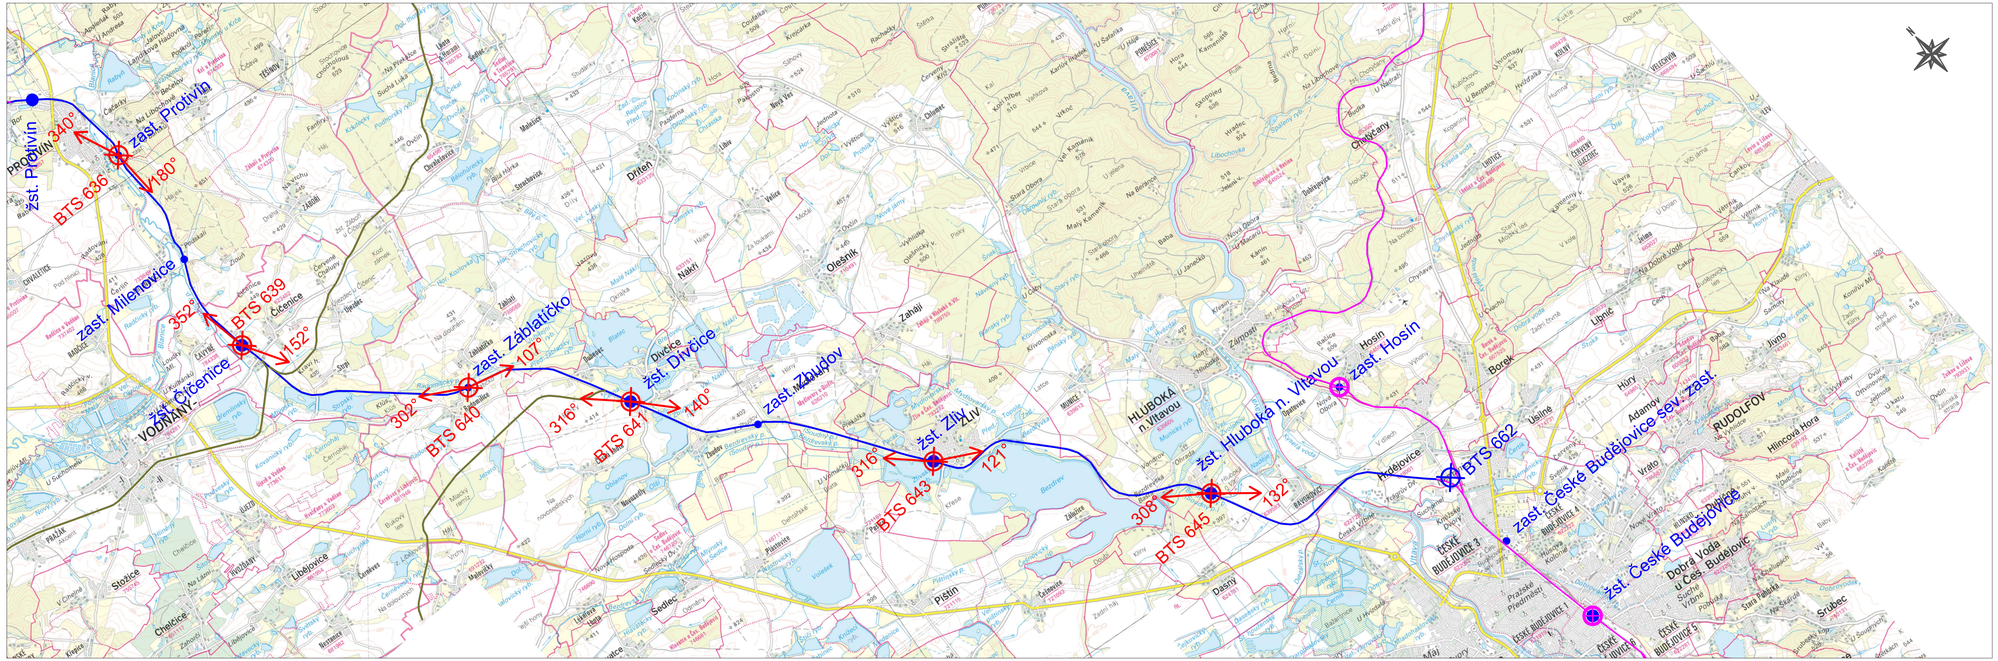

LEGENDA:

- železniční zastávka
- železniční stanice
- základnová stanice BTS
- stáv. základnová stanice BTS (doplnění)
- základnová stanice BTS realizovaná v jiné stavbě
- předmětná trať
- odbočná/navazující trať - automatický vstup do oblasti ETCS
- odbočná/navazující trať - manuální vstup do oblasti ETCS

			ČÍSLO SOUPRAVY:
Č. ZMĚNY:	DATUM	POPIS REVIZE	

HLAVNÍ INŽENÝR:	Ing. Roman Skoták
ODPOVĚDNÝ PROJ.:	Ing. Roman Skoták
VYPRACOVAL:	Ing. Roman Skoták
KONTROLOVAL:	Ing. Jiří Šipr
ČÍS. ZAKÁZKY:	16034

IXPROJEKTA s.r.o.
Bidláky 837/20
639 00 Brno - Štýřice

INVESTOR:	SŽDC, s.o., Dlážděná 1003/7, 110 00 Praha 1	KRAJ/ÚŘAD: Plzeňský, JČ
OBJEDNAVATEL:	SŽDC, s.o., Dlážděná 1003/7, 110 00 Praha 1	LOKALITA: -
NÁZEV OBJEKTU:	GSM-R Plzeň – České Budějovice	FORMÁT: 5x A4
	C. SITUACE STAVBY	MĚŘÍTKO: 1:50.000
		DATUM: 01/2017
		STUPEŇ: PD
NÁZEV PŘÍLOHY:	**Celková situace 1:50 000, Čičenice - České Budějovice**	ČÁST DOKUM.: **C.1** / PŘÍLOHA: **03**