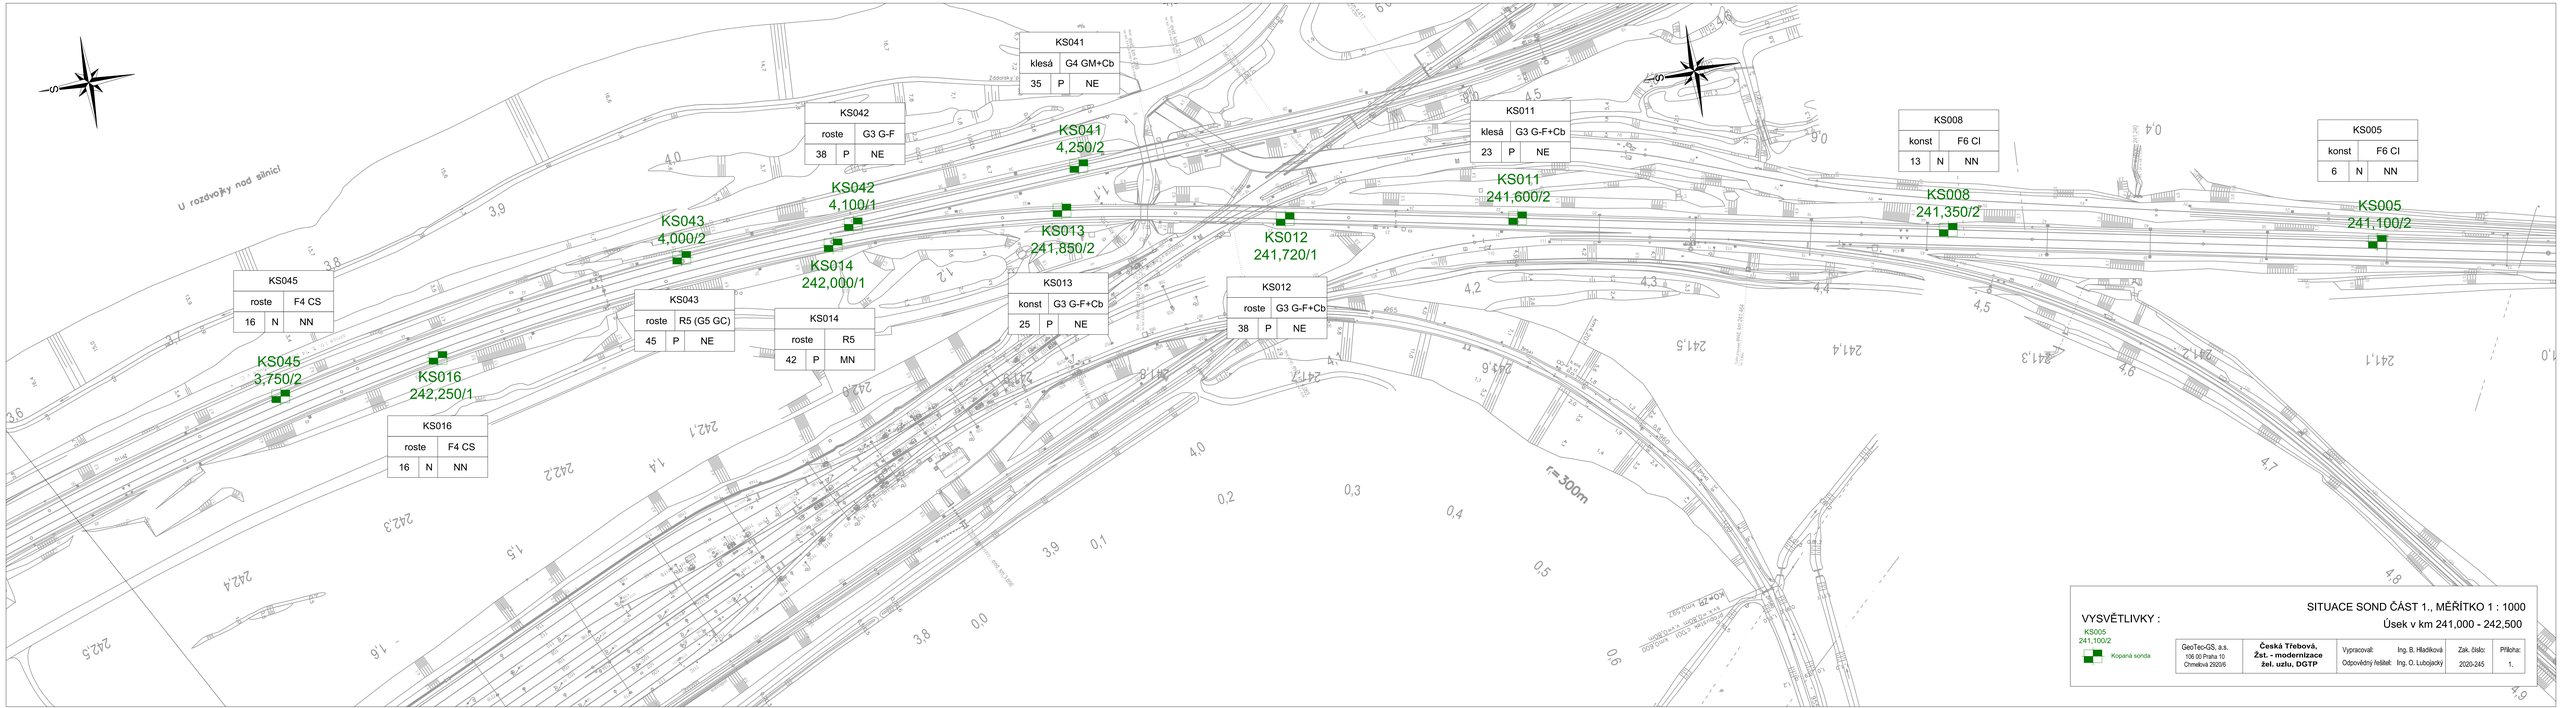
KS045
roste | F4 CS
16 | N | NN
KS045
3,750/2
KS016
242,250/1
KS016
roste | F4 CS
16 | N | NN
KS043
4,000/2
KS043
roste | R5 (G5 GC)
45 | P | NE
KS042
4,100/1
KS042
roste | G3 G-F
38 | P | NE
KS014
242,000/1
KS014
roste | R5
42 | P | MN
KS041
4,250/2
KS041
klesá | G4 GM+Cb
35 | P | NE
KS013
241,850/2
KS013
konst | G3 G-F+Cb
25 | P | NE
KS012
241,720/1
KS012
roste | G3 G-F+Cb
38 | P | NE
KS011
241,600/2
KS011
klesá | G3 G-F+Cb
23 | P | NE
KS008
241,350/2
KS008
konst | F6 Cl
13 | N | NN
KS005
241,100/2
KS005
konst | F6 Cl
6 | N | NN
U rozvodny nad silnicí
r=300m
VYSVĚTLIVKY :
KS005
241,100/2
Kopaná sonda
SITUACE SOND ČÁST 1., MĚŘÍTKO 1 : 1000
Úsek v km 241,000 - 242,500
GeoTec-GS, a.s.
106 00 Praha 10
Chmelová 2920/6
Česká Třebová,
Žst. - modernizace
žel. uzlu, DGTP
Vypracoval: Ing. B. Hladíková
Odpovědný řešitel: Ing. O. Lubojacký
Zak. číslo: 2020-245
Příloha: 1.

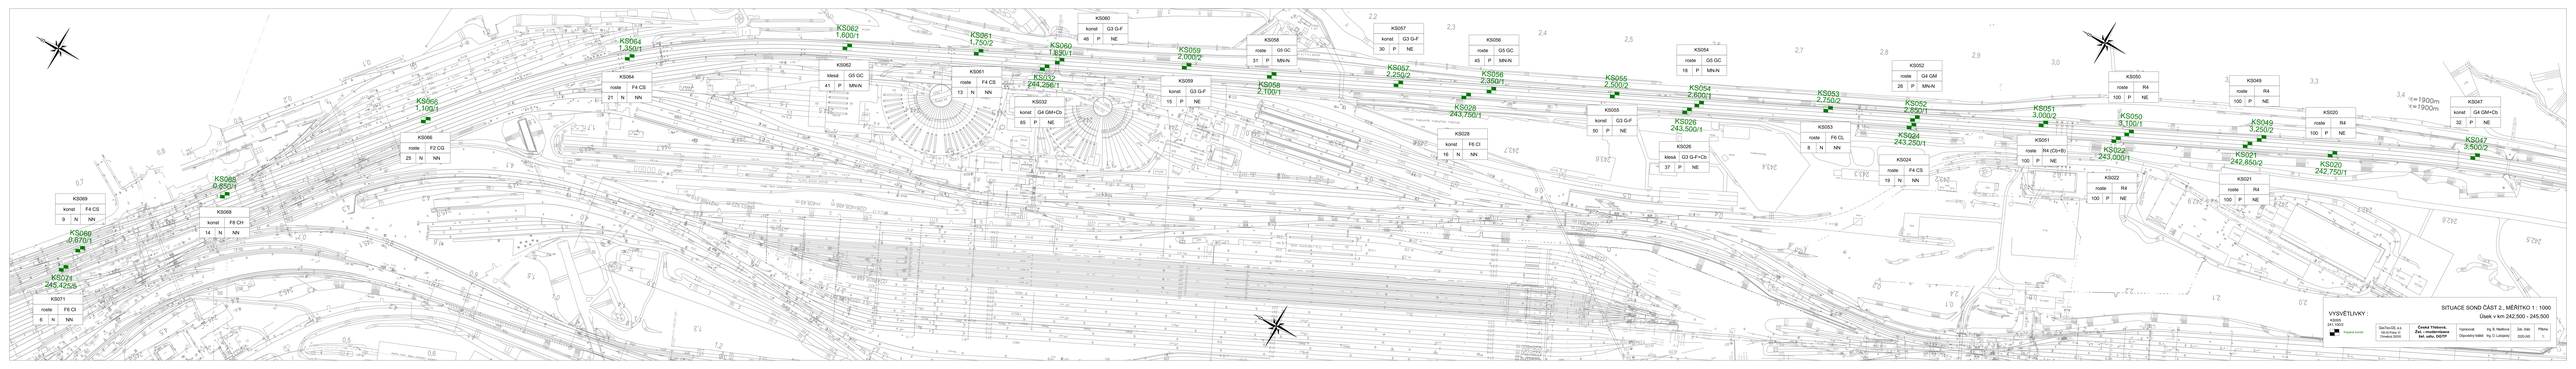
KS069
konst F4 CS
9 N NN
KS066
0,650/1
KS068
konst F8 CH
14 N NN
KS067
0,670/1
KS071
route F6 CI
5 N NN
KS221
245,425/5
KS064
1,350/1
KS064
route F4 CS
21 N NN
KS066
1,100/1
KS066
route F2 CG
25 N NN
KS062
1,600/1
KS062
klesá G5 GC
41 P MN/N
KS061
1,750/2
KS061
route F4 CS
13 N NN
KS060
konst G3 G-F
46 P NE
KS060
1,850/1
KS032
244,256/1
KS032
konst G4 GM+Cb
65 P NE
KS059
2,000/2
KS059
konst G3 G-F
15 P NE
KS058
route G5 GC
31 P MN/N
KS058
2,100/1
KS057
konst G3 G-F
30 P NE
KS057
2,250/2
KS056
route G5 GC
45 P MN/N
KS056
2,350/1
KS028
243,750/1
KS028
konst F8 CI
16 N NN
KS055
konst G3 G-F
50 P NE
KS055
2,500/2
KS054
route G5 GC
18 P MN/N
KS026
243,500/1
KS026
klesá G3 G-F+Cb
37 P NE
KS053
route F6 CL
8 N NN
KS053
2,750/2
KS052
route G4 GM
26 P MN/N
KS052
2,850/1
KS024
243,250/1
KS024
route F4 CS
19 N NN
KS051
3,000/2
KS051
route R4 (Cr+B)
100 P NE
KS050
route R4
100 P NE
KS050
3,100/1
KS022
243,000/1
KS022
route R4
100 P NE
KS049
route R4
100 P NE
KS049
3,250/2
KS027
242,850/2
KS020
route R4
100 P NE
KS020
242,750/1
KS047
konst G4 GM+Cb
32 P NE
KS047
3,500/2
r=1900m
r=1900m
SITUACE SOND ČÁST 2., MĚŘÍTKO 1 : 1000
Úsek v km 242,500 - 245,500
VYSVĚTLIVKY :
železnice
železniční svršek
SaxTrack CE, a.s.
Na Dlouhém 13
Chrášťany 25205
Česká Třebová, Zaj. - modernizace
žst. celá, OŘ/PP
Vypracoval Ing. K. Hadrbolec
Odpovědný hlídač Ing. O. Lukáčová
Zak. číslo 2021245
Příloha 1.

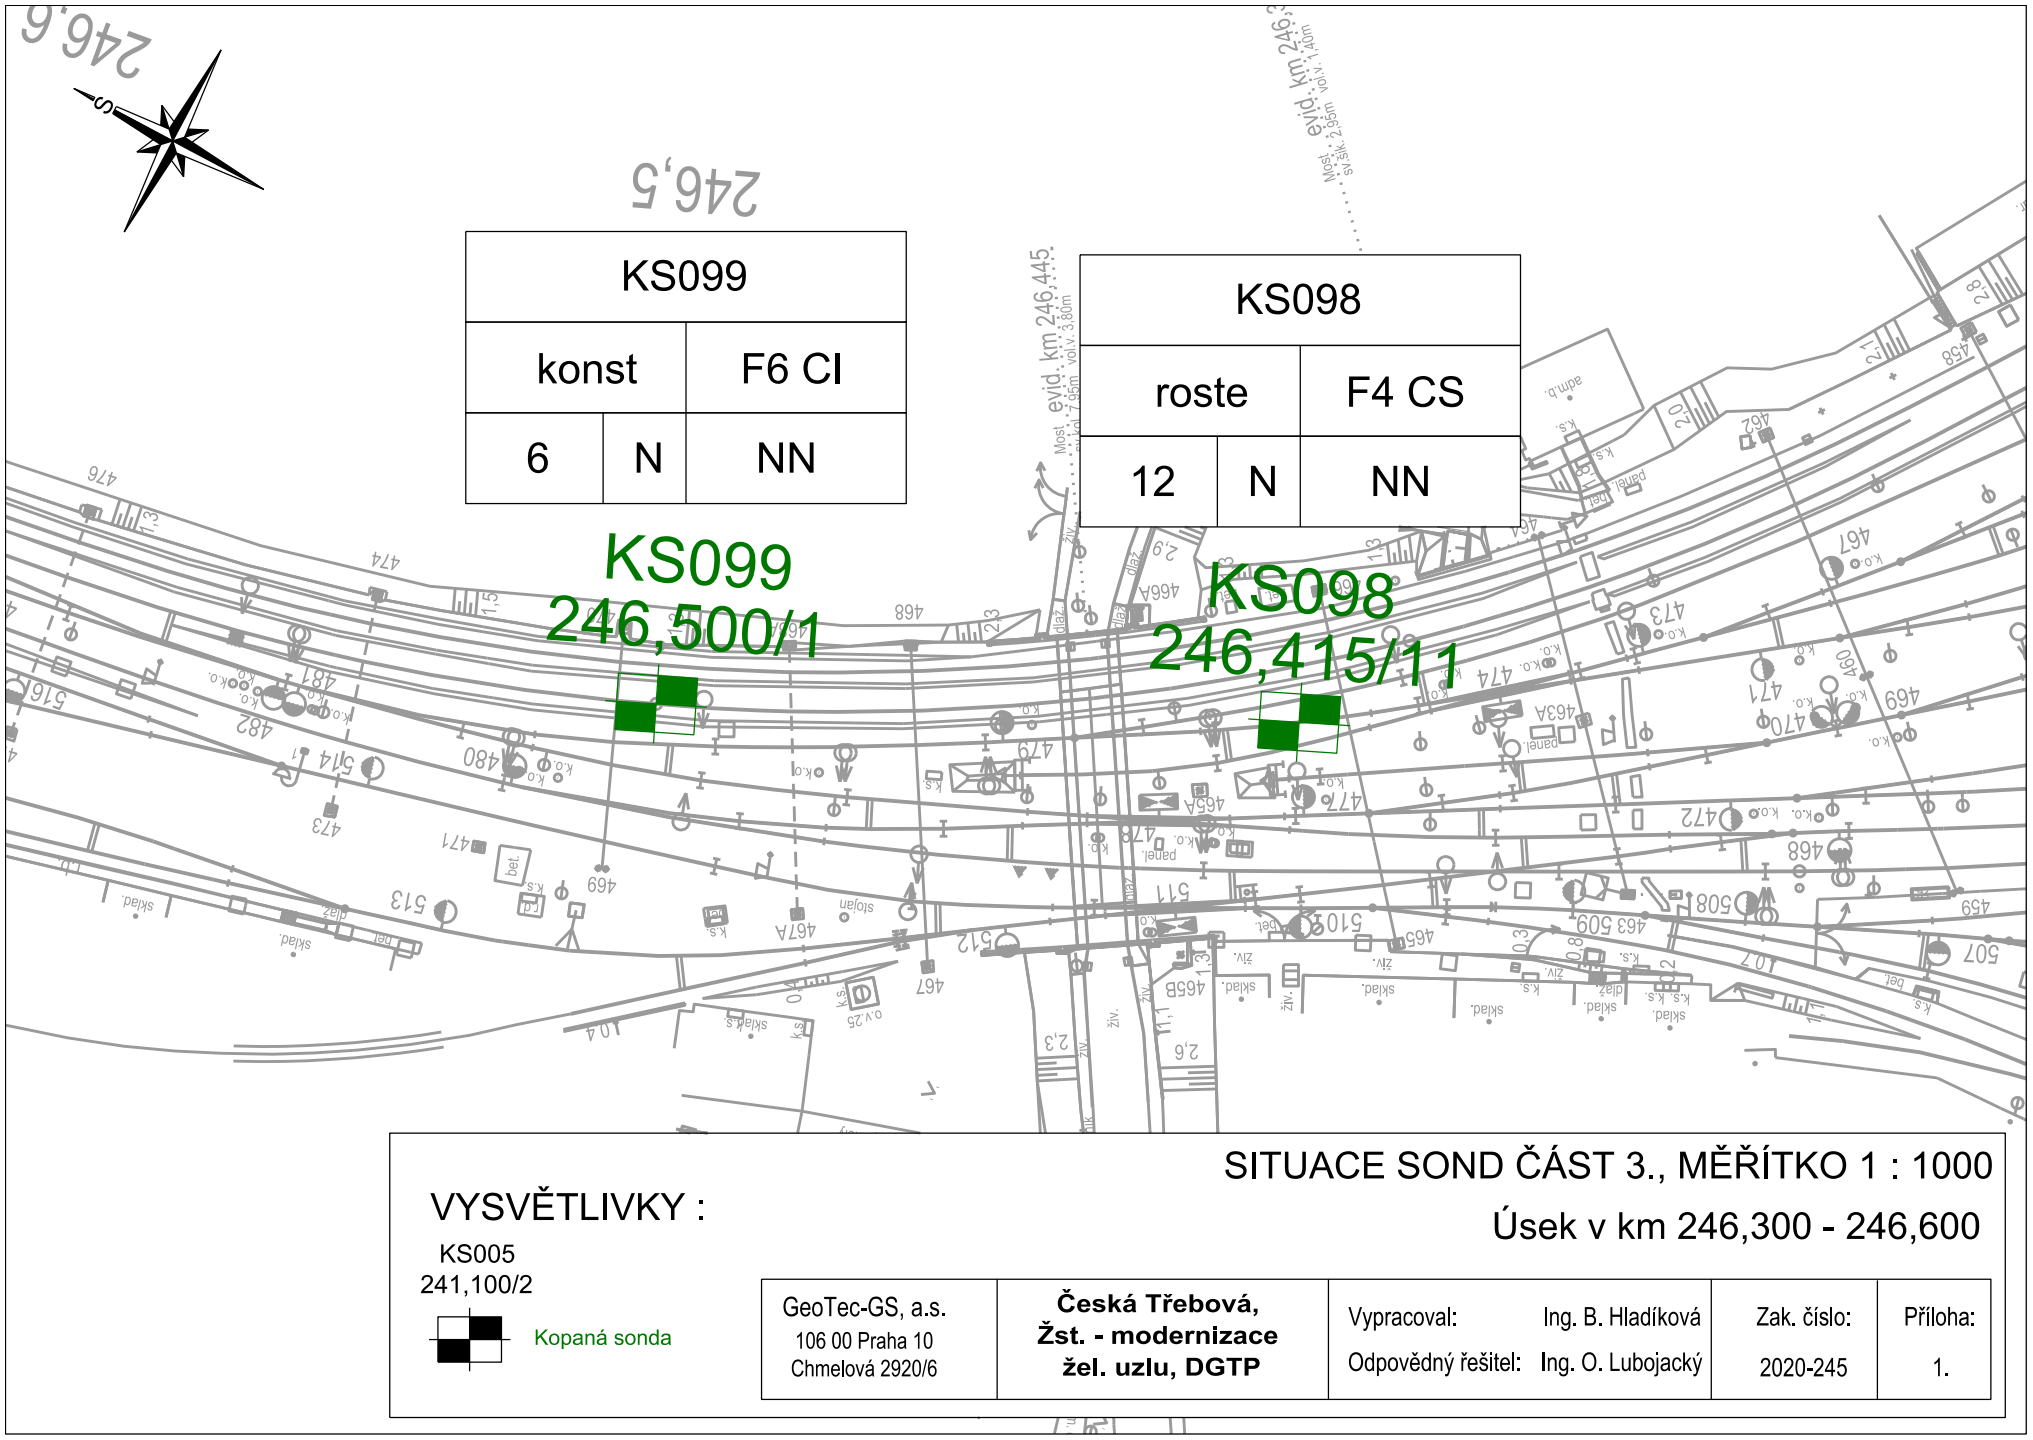

SITUACE SOND ČÁST 3., MĚŘÍTKO 1 : 1000

Úsek v km 246,300 - 246,600

VYSVĚTLIVKY :

KS005
241,100/2

Kopaná sonda

GeoTec-GS, a.s. 106 00 Praha 10 Chmelová 2920/6	**Česká Třebová, Žst. - modernizace žel. uzlu, DGTP**	Vypracoval: Ing. B. Hladíková Odpovědný řešitel: Ing. O. Lubojacký	Zak. číslo: 2020-245	Příloha: 1.