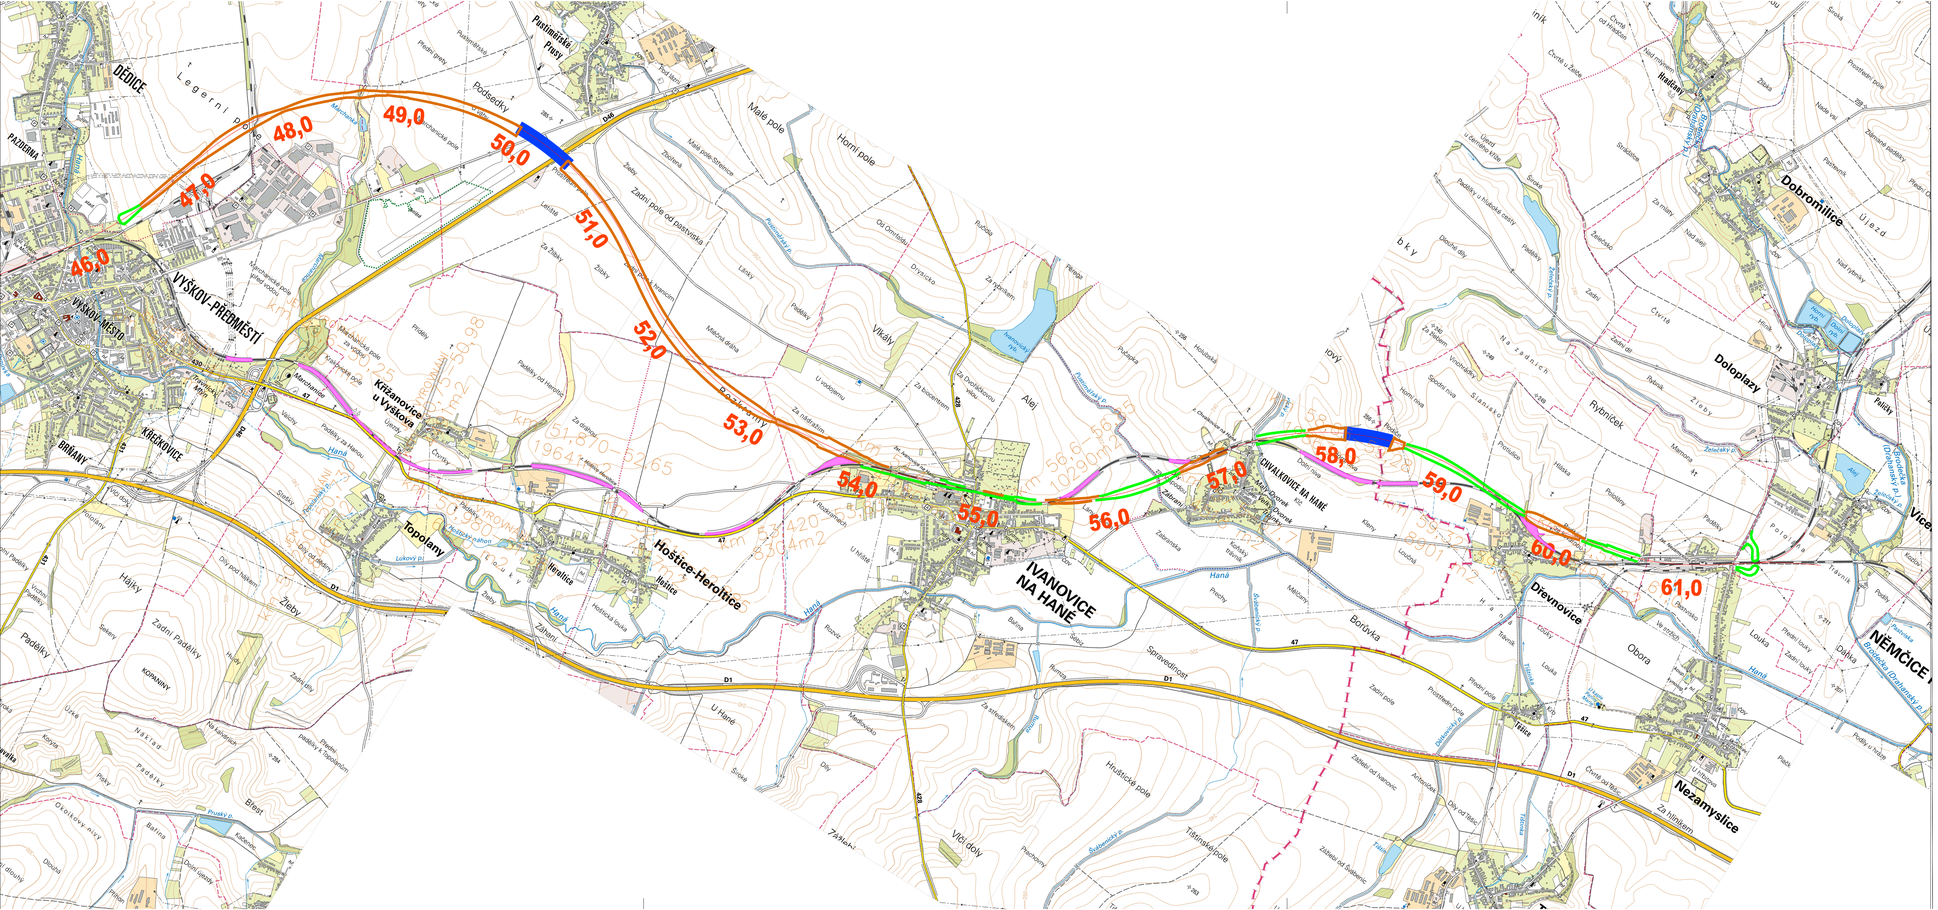

sfdi
STÁTNÍ FOND DOPRAVNÍ INFRASTRUKTURY

SŽDC
Správa železniční dopravní cesty

DOKUMENTACE K PŘIPOMÍNKOVÉMU ŘÍZENÍ

			ČÍSLO SOUPRAVY:
REVIZE Č.	DATUM	ZMĚNA	

SUDOP BRNO
SUDOP BRNO, spol. s r.o.
Kounicova 26
611 36 Brno

SUDOP PRAHA a.s.
SUDOP PRAHA
Ošlanská 1a, 130 80 Praha 3
tel.: +420 267 094 111
e-mail: praha@sudop.cz

OBJEDNAVATEL:	SŽDC, s.o., Dlážděná 1003/7, 110 00 Praha 1 Stavební správa východ (organizační jednotka)		tel. : +420 972 625 804 E-mail: sudop@sudop-brno.cz
PROFESNÍ SKUPINA:	11 KOLEJE	VEDOUCÍ PROF. SKUPINY Ing. Petr Rotschein	GENERÁLNÍ ŘEDITEL Ing. Kamil Chmela
ODPOVĚDNÝ PROJ. ZAKÁZKY Ing. Radomír Hanák	ODPOVĚDNÝ PROJ. PS, SO. Ing. Josef Ferenc	NAVRHL, VYPRACOVAL Ing. Josef Ferenc	KONTROLOVAL Ing. Petr Rotschein
KRAJ: Jihomoravský	POVĚŘENÝ OO: Vyškov		STUPEŇ: DÚR

Modernizace trati Brno - Přerov, 3. stavba Vyškov - Nezamyslice
Organizace výstavby

Situace zasypaných zářezů stávající trati

ZAK. ČÍSLO: 17051-01-1118	ARCH. ČÍSLO: 2018120034
MĚŘÍTKO: 1:25 000	POČET FORMÁTŮ: 3 x A4
DATUM: 11/2018	
ČÁST DOKUM.: B.8	PŘÍLOHA: B.8.1.3