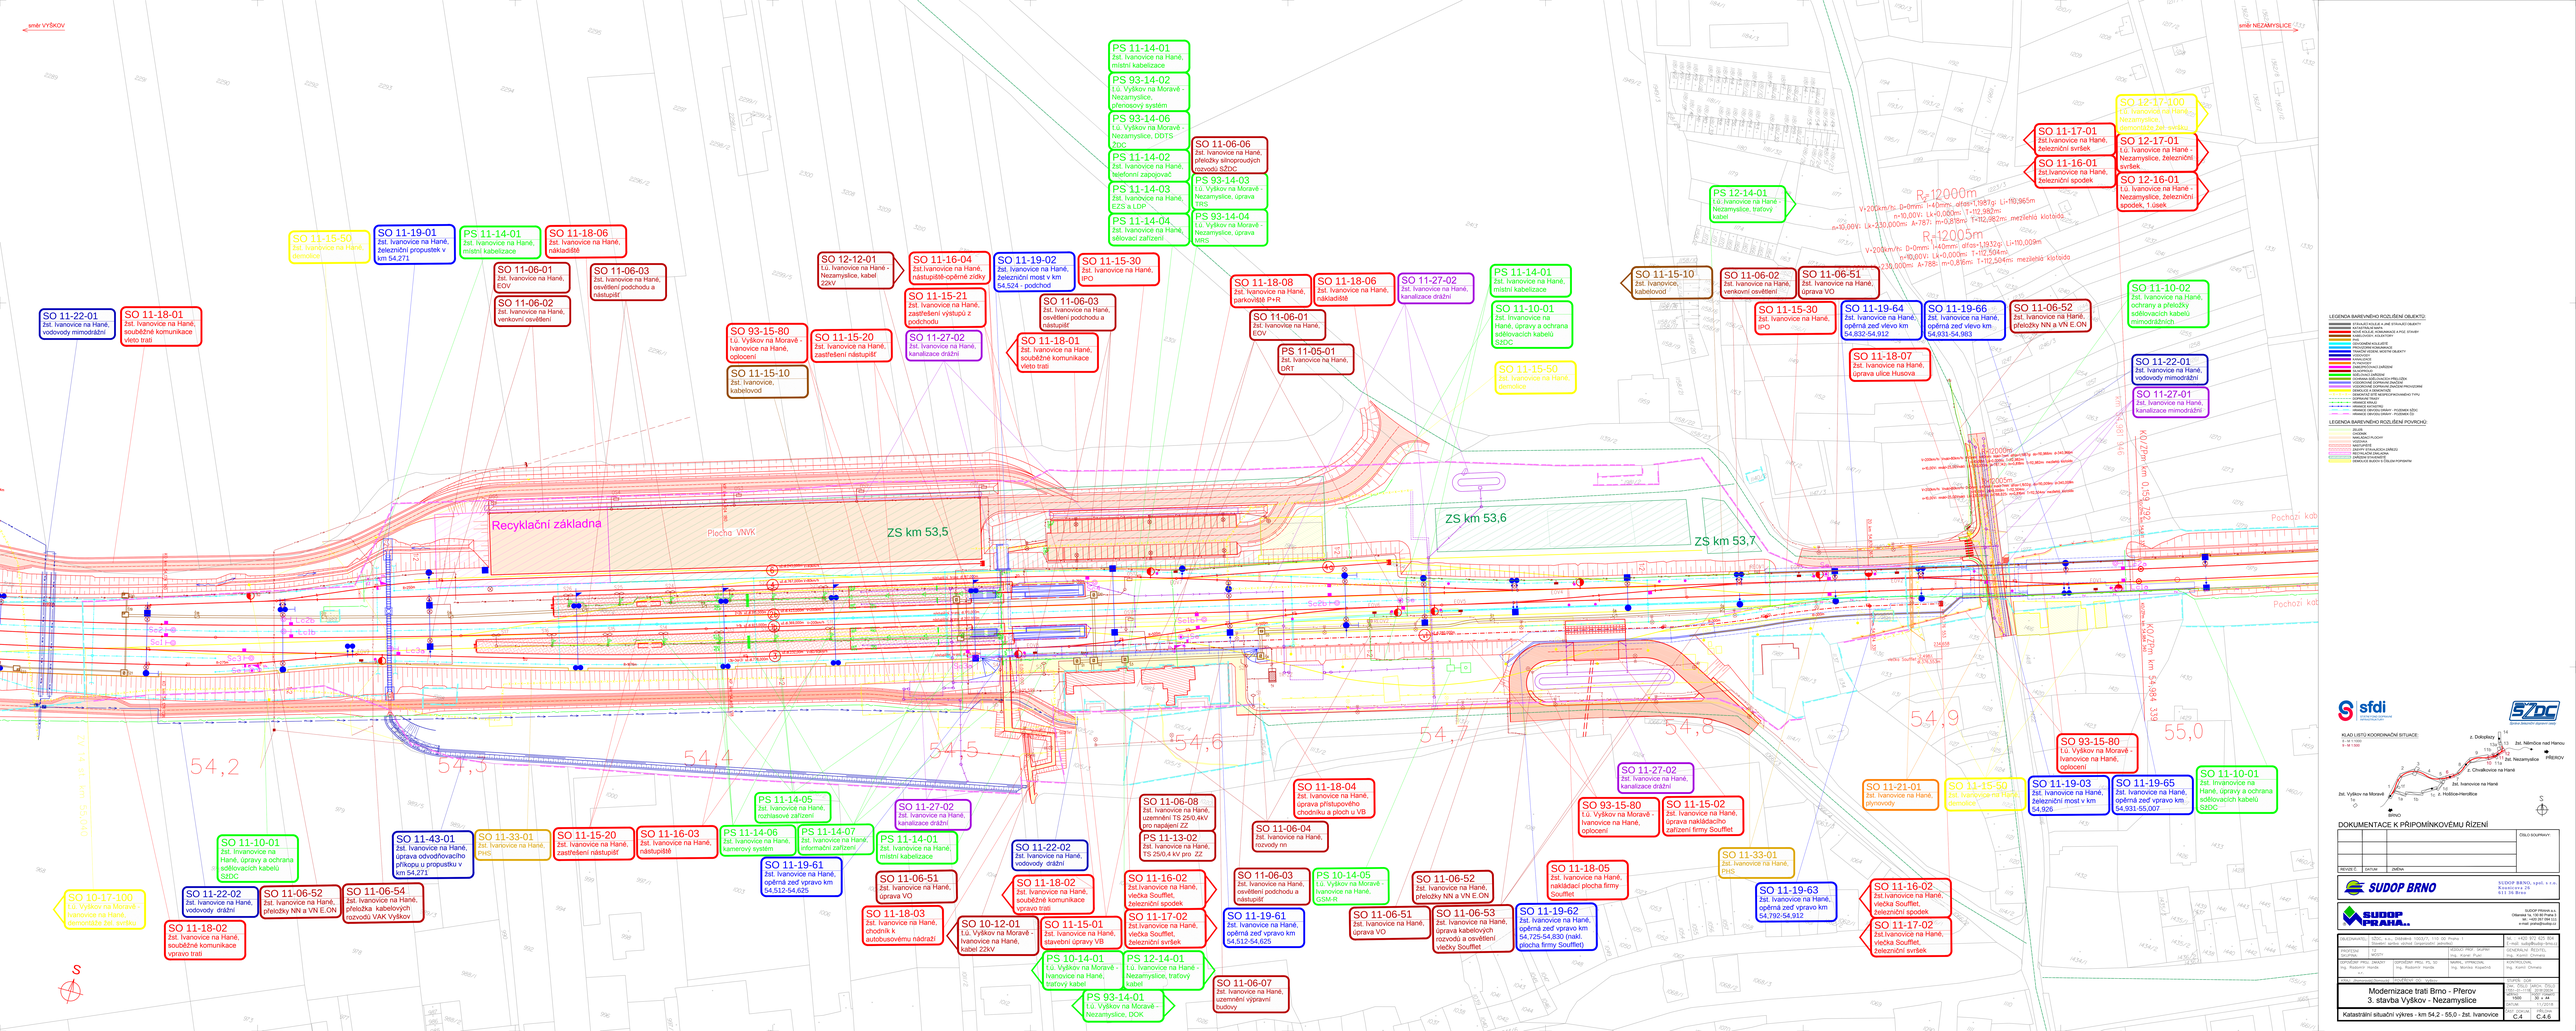
směr VYŠKOV
směr NEZAMYSLICE
SO 11-15-50 žst. Ivanovice na Hané - demolice
SO 11-19-01 žst. Ivanovice na Hané, železniční propustek v km 54,271
PS 11-14-01 žst. Ivanovice na Hané, místní kabelizace
SO 11-18-06 žst. Ivanovice na Hané, nákladiště
SO 11-06-01 žst. Ivanovice na Hané, EOV
SO 11-06-02 žst. Ivanovice na Hané, venkovní osvětlení
SO 11-06-03 žst. Ivanovice na Hané, osvětlení podchodu a nástupišť
SO 11-22-01 žst. Ivanovice na Hané, vodovody mimodržní
SO 11-18-01 žst. Ivanovice na Hané, soubežné komunikace vleto trati
PS 11-14-01 žst. Ivanovice na Hané, místní kabelizace
PS 93-14-02 ú.o. Vyškov na Moravě - Nezamyslice, přenosový systém
PS 93-14-06 ú.o. Vyškov na Moravě - Nezamyslice, DDTS - ŽDC
PS 11-14-02 žst. Ivanovice na Hané, telefonní zapojovač
PS 11-14-03 žst. Ivanovice na Hané, EZS a LDP
PS 11-14-04 žst. Ivanovice na Hané, sdělovací zařízení
PS 93-14-03 ú.o. Vyškov na Moravě - Nezamyslice, oprava TBS
PS 93-14-04 ú.o. Vyškov na Moravě - Nezamyslice, oprava MRS
SO 11-06-06 žst. Ivanovice na Hané, přeložky silnoproudých rozvodů SŽDC
SO 12-12-01 ú.o. Ivanovice na Hané - Nezamyslice, kabel 22kV
SO 11-16-04 žst.Ivanovice na Hané, nástupiště-opěrné zdi/ky
SO 11-19-02 žst. Ivanovice na Hané, železniční most v km 54,524 - podchod
SO 11-15-30 žst. Ivanovice na Hané, IPO
SO 11-15-21 žst. Ivanovice na Hané, zastřešení výstupů z podchodu
SO 11-06-03 žst. Ivanovice na Hané, osvětlení podchodu a nástupišť
SO 11-18-01 žst. Ivanovice na Hané, soubežné komunikace vleto trati
SO 93-15-80 ú.o. Vyškov na Moravě - Ivanovice na Hané, oplocení
SO 11-15-20 žst. Ivanovice na Hané, zastřešení nástupišť
SO 11-27-02 žst. Ivanovice na Hané, kanalizace drážní
SO 11-15-10 žst. Ivanovice, kabelovod
SO 11-18-08 žst. Ivanovice na Hané, parkoviště P+R
SO 11-18-06 žst. Ivanovice na Hané, nákladiště
SO 11-27-02 žst. Ivanovice na Hané, kanalizace drážní
SO 11-06-01 žst. Ivanovice na Hané, EOV
PS 11-05-01 žst. Ivanovice na Hané, DŘT
PS 11-14-01 žst. Ivanovice na Hané, místní kabelizace
SO 11-10-01 žst. Ivanovice na Hané, úpravy a ochrana sdělovacích kabelů SŽDC
SO 11-15-50 žst. Ivanovice na Hané, demolice
SO 11-15-10 žst. Ivanovice, kabelovod
SO 11-06-02 žst. Ivanovice na Hané, venkovní osvětlení
SO 11-06-51 žst. Ivanovice na Hané, úprava VO
SO 11-15-30 žst. Ivanovice na Hané, IPO
SO 11-19-64 žst. Ivanovice na Hané, opěrná zeď vlevo km 54,832-54,912
SO 11-19-66 žst. Ivanovice na Hané, opěrná zeď vlevo km 54,931-54,983
SO 11-06-52 žst. Ivanovice na Hané, přeložky NN a VN E.ON
SO 11-18-07 žst. Ivanovice na Hané, úprava ulice Husova
SO 11-10-02 žst. Ivanovice na Hané, ochrany a přeložky sdělovacích kabelů mimodržních
SO 11-22-01 žst. Ivanovice na Hané, vodovody mimodržní
SO 11-27-01 žst. Ivanovice na Hané, kanalizace mimodržní
SO 12-17-100 ú.o. Ivanovice na Hané - Nezamyslice, železniční svršek
SO 12-17-01 ú.o. Ivanovice na Hané - Nezamyslice, železniční svršek
SO 12-16-01 ú.o. Ivanovice na Hané - Nezamyslice, železniční spodek, 1.úsek
SO 11-17-01 žst.Ivanovice na Hané, železniční svršek
SO 11-16-01 žst.Ivanovice na Hané, železniční spodek
PS 12-14-01 ú.o.Ivanovice na Hané - Nezamyslice, trakční kabel
SO 10-17-100 ú.o. Vyškov na Moravě - Ivanovice na Hané, demontáže žel. svršku
SO 10-10-01 žst. Ivanovice na Hané, úpravy a ochrana sdělovacích kabelů SŽDC
SO 11-22-02 žst. Ivanovice na Hané, vodovody drážní
SO 11-18-02 žst. Ivanovice na Hané, soubežné komunikace vpravo trati
SO 11-06-52 žst. Ivanovice na Hané, přeložky NN a VN E.ON
SO 11-06-54 žst. Ivanovice na Hané, přeložka kabelových rozvodů VAK Vyškov
SO 11-43-01 žst. Ivanovice na Hané, úprava odvodňovacího příkopu u propustku v km 54,271
SO 11-33-01 žst. Ivanovice na Hané, PHS
SO 11-15-20 žst. Ivanovice na Hané, zastřešení nástupišť
SO 11-16-03 žst. Ivanovice na Hané, nástupiště
PS 11-14-06 žst. Ivanovice na Hané, kamerový systém
PS 11-14-07 žst. Ivanovice na Hané, internetová zařízení
PS 11-14-01 žst. Ivanovice na Hané, místní kabelizace
PS 11-14-05 žst. Ivanovice na Hané, rozhlasové zařízení
SO 11-27-02 žst. Ivanovice na Hané, kanalizace drážní
SO 11-19-61 žst. Ivanovice na Hané, opěrná zeď vpravo km 54,512-54,625
SO 11-06-51 žst. Ivanovice na Hané, úprava VO
SO 11-18-03 žst. Ivanovice na Hané, chodník k autobusovému nádraží
SO 10-12-01 ú.o. Vyškov na Moravě - Ivanovice na Hané, kabel 22kV
SO 11-22-02 žst. Ivanovice na Hané, vodovody drážní
SO 11-18-02 žst. Ivanovice na Hané, soubežné komunikace vpravo trati
SO 11-15-01 žst. Ivanovice na Hané, stavební úpravy VB
SO 11-06-08 žst. Ivanovice na Hané, uzemnění TS 25/0,4kV pro napájení ZZ
PS 11-13-02 žst. Ivanovice na Hané, TS 25/0,4 kV pro ZZ
SO 11-16-02 žst.Ivanovice na Hané, vlečka Souffiet, železniční spodek
SO 11-17-02 žst.Ivanovice na Hané, vlečka Souffiet, železniční svršek
PS 10-14-01 ú.o. Vyškov na Moravě - Ivanovice na Hané, trakční kabel
PS 12-14-01 ú.o.Ivanovice na Hané - Nezamyslice, trakční kabel
PS 93-14-01 ú.o. Vyškov na Moravě - Nezamyslice, DOK
SO 11-06-07 žst. Ivanovice na Hané, uzemnění výpravní budovy
SO 11-18-04 žst. Ivanovice na Hané, oprava přístupového chodníčku a plošin u VB
SO 11-06-04 žst. Ivanovice na Hané, rozvody nn
SO 11-06-03 žst. Ivanovice na Hané, osvětlení podchodu a nástupišť
PS 10-14-05 ú.o. Vyškov na Moravě - Ivanovice na Hané, GSM-R
SO 11-06-51 žst. Ivanovice na Hané, úprava VO
SO 11-06-52 žst. Ivanovice na Hané, přeložky NN a VN E.ON
SO 11-06-53 žst. Ivanovice na Hané, úprava kabelových rozvodů a osvětlení vlečky Souffiet
SO 11-19-62 žst. Ivanovice na Hané, opěrná zeď vpravo km 54,725-54,830 (nákl. plocha firmy Souffiet)
SO 11-18-05 žst. Ivanovice na Hané, nákladací plocha firmy Souffiet
SO 11-27-02 žst. Ivanovice na Hané, kanalizace drážní
SO 93-15-80 ú.o. Vyškov na Moravě - Ivanovice na Hané, oplocení
SO 11-15-02 žst. Ivanovice na Hané, úprava nákladačího zařízení firmy Souffiet
SO 11-33-01 žst. Ivanovice na Hané, PHS
SO 11-19-63 žst. Ivanovice na Hané, opěrná zeď vpravo km 54,792-54,912
SO 11-16-02 žst.Ivanovice na Hané, vlečka Souffiet, železniční spodek
SO 11-17-02 žst.Ivanovice na Hané, vlečka Souffiet, železniční svršek
SO 11-21-01 žst. Ivanovice na Hané, plynovody
SO 11-19-03 žst. Ivanovice na Hané, železniční most v km 54,926
SO 11-19-65 žst. Ivanovice na Hané, opěrná zeď vpravo km 54,931-55,007
SO 11-10-01 žst. Ivanovice na Hané, úpravy a ochrana sdělovacích kabelů SŽDC
Recyklační základna
Plocha VNVK
ZS km 53,5
ZS km 53,6
ZS km 53,7
Pochozí kabelová trasa
54,2
54,3
54,4
54,5
54,6
54,7
54,8
54,9
55,0
S
LEGENDA BAREVNÉHO ROZLIŠENÍ OBJEKTŮ:
LEGENDA BAREVNÉHO ROZLIŠENÍ POVRCHŮ:
KLAD LISTŮ KOORDINAČNÍ SITUACE:
z. Dřínůvka
žst. Němčice nad Hanou
žst. Nezamyslice
PŘEROV
z. Chvalkovice na Hané
žst. Ivanovice na Hané
žst. Vyškov na Moravě
z. Hložůvka-Hercůlka
BRNO
DOKUMENTACE K PŘÍPOMÍNKOVÉMU ŘÍZENÍ
ZMĚNA
DATUM
PODPIS
SUDOP BRNO
SUDOP PRAHA a.s.
Olšanská 54/3, 130 80 Praha 3
tel.: +420 267 994 111
e-mail: praha@sudop.cz
ZHOTOVITEL: SUDOP BRNO, spol. s r.o., Šmahova 1244/122, 613 00 Brno
SUBDODAVATEL: VÍTOVÁ, a.s., Dolinská 1553/27, 712 00 Ostrava-Poruba
SUBDODAVATEL: SUDOP PRAHA a.s., Olšanská 54/3, 130 80 Praha 3
ŘEDITEL STAVBY: Ing. Radomír Hanák
HLAVNÍ INŽENÝR PROJEKTU: Ing. Karel Pulec
VEDOUCÍ PROJEKTU: Ing. Karel Chmelař
VEDOUCÍ PROJ. SKUPINY: Ing. Radomír Hanák
HLAVNÍ INŽENÝR PROJ. PS, TS: Ing. Markéa Kopecká
VEDOUCÍ PROJ. SKUPINY: Ing. Karel Chmelař
Modernizace trati Brno - Přerov
3. stavba Vyškov - Nezamyslice
Katastrální situační výkres - km 54,2 - 55,0 - žst. Ivanovice
DATUM: 10/2021
MĚŘÍTKO: 1:1000
FORMÁT: A1
ČÍSLO: C.4.6