PŮDORYS ZÁKLADOVÝCH PASŮ,UZEMNĚNÍ

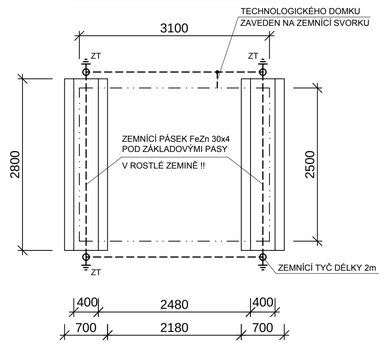

PŮDORYS

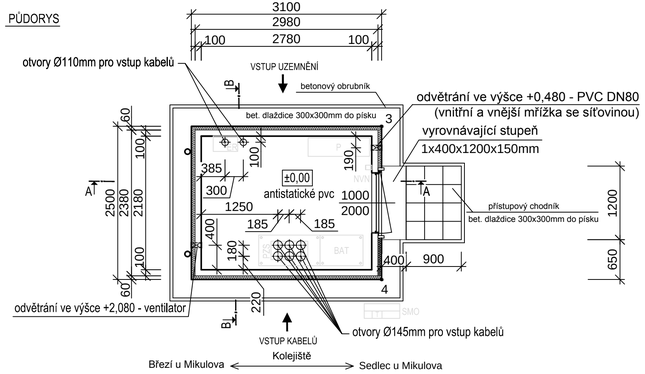

POHLED BOČNÍ

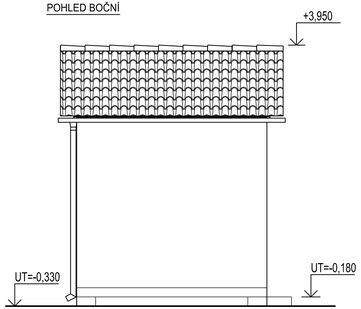

POHLED ČELNÍ

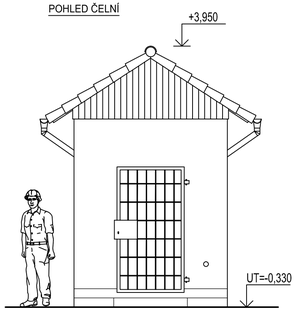

ŘEZ A-A

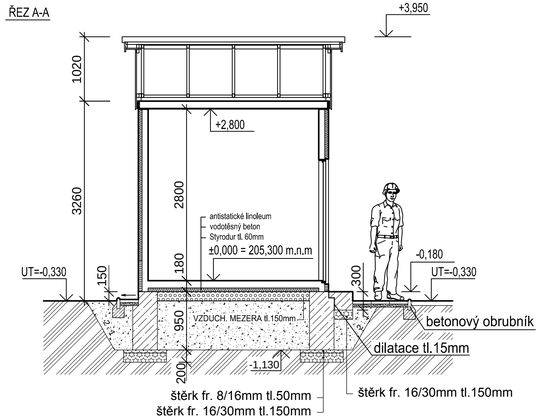

ŘEZ B-B

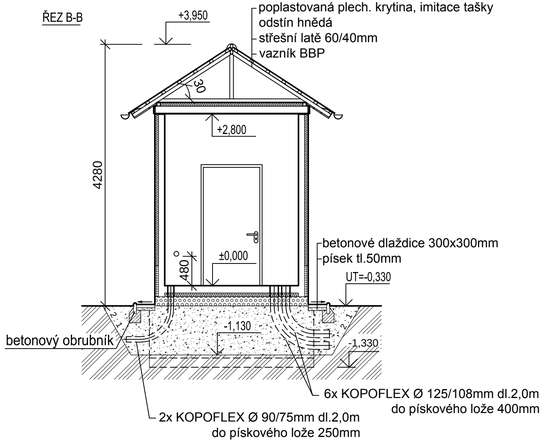

LEGENDA

- beton C35/45 - XC4, XF1
  krytí výztuže vnější líc 30 mm, vnitřní líc 20mm
- prostý beton C20/25 X0
- vzduchová mezera
- zásyp zhutněným štěrkem
  zhutněno po vrstvách na E_{def2} > 40 MPa
- zásyp zhutněnou zeminou
- rostlý terén
- tepelná izolace
- písek
- prostý beton C16/20 X0
  betonové lože obrubníků

Pozn.:

- technologický domek je zateplená prefabrikovaná betonová buňka
- vybavení: elektroinstalace, bleskosvod, přímotop, ventilátor
- barva fasády přírodní, odstín RAL 7032, sokl RAL 3009
- odstín krytiny hnědá
- základové pasy musí vyčnívat 150mm nad terén

0,000 = 205,300 m.n.m.

			ČÍSLO SOUPRAVY:
REVIZE Č.	DATUM	ZMĚNA	

SUDOP BRNO

SUDOP BRNO, spol. s r.o.
Kounicova 26
611 36 Brno

OBJEDNAVATEL:	SŽDC, s.o., Dláždděná 1003/7, 110 00 Praha 1 Stavební správa východ, Nerudova 1, 772 58 Olomouc		tel. : +420 972 625 804 E-mail: sudop@sudop-brno.cz
PROFESNÍ SKUPINA:	31 Pozemní stavby	VEDOUCÍ PROF. SKUPINY Ing. Stanislav Kašpárek	JEDNATEL Ing. Jiří Molák
ODPOVĚDNÝ PROJ. ZAKÁZKY Ing. Kamil Chmela	ODPOVĚDNÝ PROJ. PS, SO Ing. Jakub Kovaříček	NAVRHL, VYPRACOVAL Ing. Jakub Kovaříček	KONTROLOVAL Ing. Karel Uličný
KRAJ: Jihomoravský	POVĚŘENÝ OÚ: MIKULOV		STUPEŇ: Projekt

Revitalizace trati Břeclav - Znojmo, 2.stavba
PS 07-28-02 Staniční zabezpečovací zařízení
žst. Mikulov na Moravě, část A

Releový domek u přejezdu v km 106,595 (P7106)

ZAK. ČÍSLO 17001-01-0817	ARCH. ČÍSLO 2017120010
MĚŘÍTKO 1:50	POČET FORMÁTŮ 4xA4
DATUM: 08/2017	
ČÁST DOKUM. D.1.1.2.A	PŘÍLOHA 04