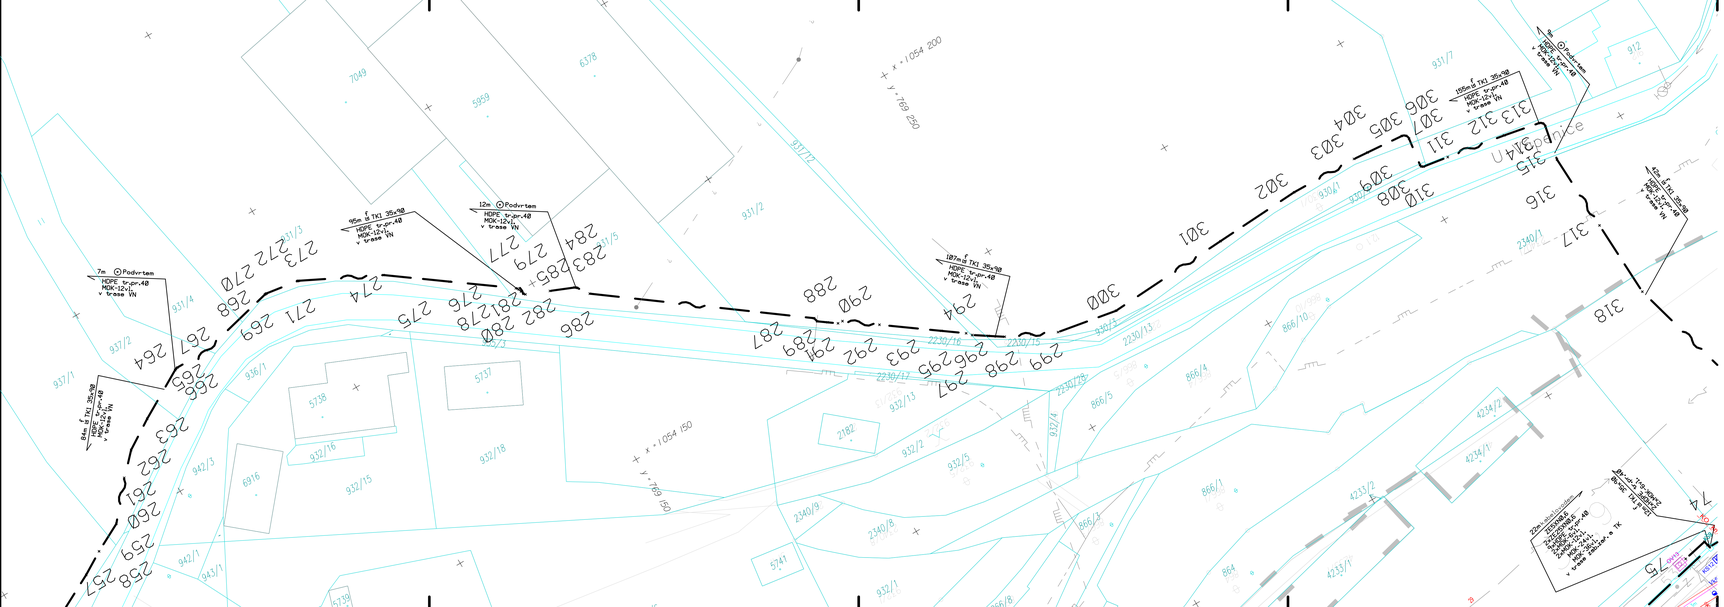

LEGENDA:

- trasa nových sdělovacích vedení (MK)
- 35x38 - hloubka a šíře výkopu
- r - uložení kabelového vedení do výkopu pod desku a označení vedení fólií
- r - uložení kabelového vedení do kabelového žlabu a označení fólií
- ⊙ - zatažení kabelového vedení do PE trubky

Silné popisy - prováděno v rámci tohoto PS
Tenké popisy - prováděno v rámci jiných PS

POZNÁMKA:

Před započetím stavby a provádění výkopů kabelových rýh a ostatních zemních prací (výkopů jam pro VTO a kabelkomory apod) je nutné provést jednoznačnění správci těchto sítí jejich přesné vytýčení a tím zabránit jejich případnému poškození.

SOUŘADNICOVÝ SYSTÉM: S - JTSK. VÝŠKOVÝ SYSTÉM: Bpv
PRO VYTÝČENÍ BUDE POUŽITA PLATNÁ A OVĚŘENÁ VYTYČOVACÍ SÍŤ STAVBY
PŘESNOST VYTÝČENÍ DLE ČSN 730420-1, ČSN 730420-2
SEZNAM VYTYČOVANÝCH BODŮ - SAMOSTATNÁ PŘÍLOHA

ČISTOPIS DOKUMENTACE 11/2015

Souřadnicový systém S-JTSK
Výškový systém Bpv

Změna:	Název změny:	Datum:	Provedl:	Podpis:

Investor, objednatel:
Správa železniční dopravní cesty, státní organizace
Dlážděná 1003/7
110 00 Praha 1

Kontaktní adresa:
Správa železniční dopravní cesty, s.o.
Stavební správa západ
Sokolovská 278/1955,
190 00 Praha 9

Zhotovitel části dokumentace:
SUDOP PRAHA a.s.
Olšanská 1a, 130 80 Praha 3
tel.: +420 267 094 111
fax: +420 224 230 316
e-mail: praha@sudop.cz

METROPROJEKT Praha a.s.
nám. I. P. Pavlova 2/1786
120 00 Praha 2
generální ředitel: Ing. David Krása
tel.: +420 296 154 105
www.metroprojekt.cz
info@metroprojekt.cz

Soupravci části:

HIP: **Ing. Jaroslav Janeček** Podpis:
tel.: **+420 296 154 302**
Stupeň: **PS (DSP)**

Název a účel díla:
Optimalizace trati Beroun (včetně) - Králův Dvůr

Zpracovatelský útvar:
268 - středisko elektrotechniky, trakce, sdělovací a zabezpečovací techniky
tel.: **+420 267 094 146**
Vedoucí útvaru: **Ing. Martin Raibr** Podpis:

Název části díla:
ŽELEZNIČNÍ SDĚLOVACÍ ZAŘÍZENÍ
MÍSTNÍ KABELIZACE
PS 13-22-01 ŽST Beroun - místní kabelizace

D.2
D.2.1
D.2.1.1

Odpovědný projektant: **Vratislav Hůla** Podpis:
Vypracoval: **Vratislav Hůla** Podpis:
Sml. / Inš.: **V20/2035** Datum: **11/2015**
Počet formátů: **6 x A4** Měřítko: **1:500**

Název příkresy:
SITUACE MK V M 1:500
SMĚR TR TETÍN - 1

Změna: **000**
Číslo příl.: **415**

IČO: | 14 | 6380 | 004 | 02 | 01 | 01 |