LEGENDA NOVÉHO STAVU

- ZABEZPEČOVACÍ ZAŘÍZENÍ DRÁŽNÍ
- SDĚLOVACÍ ZAŘÍZENÍ DRÁŽNÍ / NEDRÁŽNÍ
- ELEKTRO VN NADZEMNÍ DRÁŽNÍ
- ELEKTRO VN PODZEMNÍ DRÁŽNÍ
- ELEKTRO VN PODZEMNÍ NEDRÁŽNÍ
- ELEKTRO NN PODZEMNÍ DRÁŽNÍ
- ELEKTRO NN PODZEMNÍ NEDRÁŽNÍ
- KANALIZACE
- VODOVOD
- TEPLOVOD, HORKOVOD
- TRAKČNÍ VEDENÍ TROLEJBUS
- ● 129 TRAKČNÍ VEDENÍ DRÁŽNÍ
- ○ 130 TRAKČNÍ VEDENÍ DRÁŽNÍ VÝHLED
- DEMOLICE

LEGENDA PLOCH

- NÁSTUPIŠTĚ
- ZASTŘEŠENÍ, PŘÍSTŘEŠKY
- PŘEJEZDOVÉ KONSTRUKCE
- POZEMNÍ STAVBY
- HŘIŠTĚ
- DEMOLICE
- DEMOLICE POZEM. STAVEB V RÁMCI SAMOSTATNÉ INVESTIČNÍ AKCE SŽDC
- ÚPRAVA TERÉNU
- VOZOVKA - TDZ I
- VOZOVKA - TDZ II
- VOZOVKA - TDZ III
- VOZOVKA - TDZ V
- DLAŽBA - PRSTENEC OK, ZASTÁVKY HD
- CHODNÍK, CYKLOSTEZKA - TDZ CH
- HMATNÉ PRVKY
- NEZPEVNĚNÁ KRAJNICE
- OHUMUSOVÁNÍ
- ÚPRAVY KOMUNIKACÍ PO STAVBĚ - OŽK

LEGENDA STÁVAJÍCÍCH INŽENÝRSKÝCH SÍTÍ

POZN.: ZÁKRES PROVEDEN DLE PODKLADŮ POSKYTNUTÝCH SPRÁVCI

- ELEKTRO VVN NADZEMNÍ
- ELEKTRO VN NADZEMNÍ
- ELEKTRO VN PODZEMNÍ
- ELEKTRO NN NADZEMNÍ
- ELEKTRO NN PODZEMNÍ
- SDĚLOVACÍ KABEL
- ZABEZPEČOVACÍ KABEL
- KANALIZACE
- VODOVOD
- PLYNOVOD VTL
- PLYNOVOD STL
- PLYNOVOD NTL
- TEPLOVOD, HORKOVOD
- PRODUKTOVOD

Spolufinancováno Evropskou unií
Nástroj pro propojení Evropy

Projekt „Uzel Plzeň, 3. stavba - přesmyk domažlické trati“ je spolufinancovaný EU z programu Nástroj pro propojení Evropy (CEF).

Za tuto publikaci odpovídá pouze její autor. Evropská unie nenese odpovědnost za jakékoli využití informací v ní obsažených.

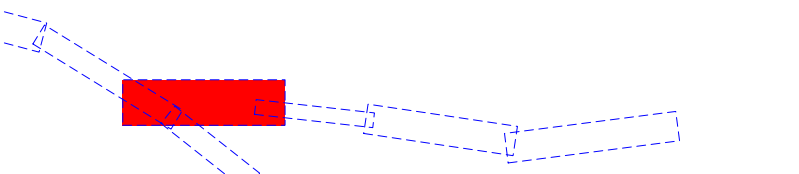

ČÁST C.2.1.4

VÝŠKOVÝ SYSTÉM Bpv SOUŘADNICOVÝ SYSTÉM S-JTSK

Číslo změny:	Obsah změny:	Datum změny:
01	ÚPRAVA	02/2016
02	-	-
03	-	-

Objednatel:

Správa železniční dopravní cesty, statní organizace
Dlážděná 1003/7
110 00 Praha 1

Generální projektant:

SUDOP PRAHA a.s.
Olšanská 1a, 130 80 Praha 3
tel.: +420 267 094 111
fax: +420 224 230 316
e-mail: praha@sudop.cz

Hlavní inženýr projektu: ING. PAVEL KUBÁT
Garant profese: ING. DANIEL FILIP

Středisko:
PROJEKTOVÉ STŘEDISKO HRADEC KRÁLOVÉ

Vedoucí střediska:	Odpovědný projektant SO, IO, PS:	Vypracoval:	Kontroloval:
ING. PAVEL HORÁČEK	ING. DANIEL FILIP Filip	ING. DANIEL FILIP Filip	ING. PAVEL KUBÁT Kubát

Název akce: **UZEL PLZEŇ, 3.STAVBA - PŘESMYK DOMAŽLICKÉ TRATI**	Číslo smlouvy: 14-209.250 Projektový stupeň: PROJEKT
Část: SITUACE STAVBY KOORDINAČNÍ SITUACE STAVBY	Datum: 30.5.2015 Číslo části: C.2.1
Název přílohy: **Koordinační situace** **km 106,0 - 107,5 tratě Plzeň - Domažlice** **km 351,5 - 352,2 tratě Plzeň - Cheb**	Měřítko: 1:500 Počet formátů: 48 x A4 Číslo přílohy: **4**

DOKUMENT LZE UŽÍVAT POUZE VE SMYSLU PŘÍSLUŠNÉ SMLOUVY O DÍLO. ŽÁDNÁ JEHO ČÁST NEMŮŽE BÝT DLE ZÁKONA č.121/2000 Sb. KOPÍROVÁNA NEBO JINÝM ZPŮSOBEM ROZŠIŘOVÁNA BEZ SOUHLASU SUDOP PRAHA a.s.