PŘEHLEDNÁ SITUACE OBLASTI STAVBY km 408,0 - 409,0
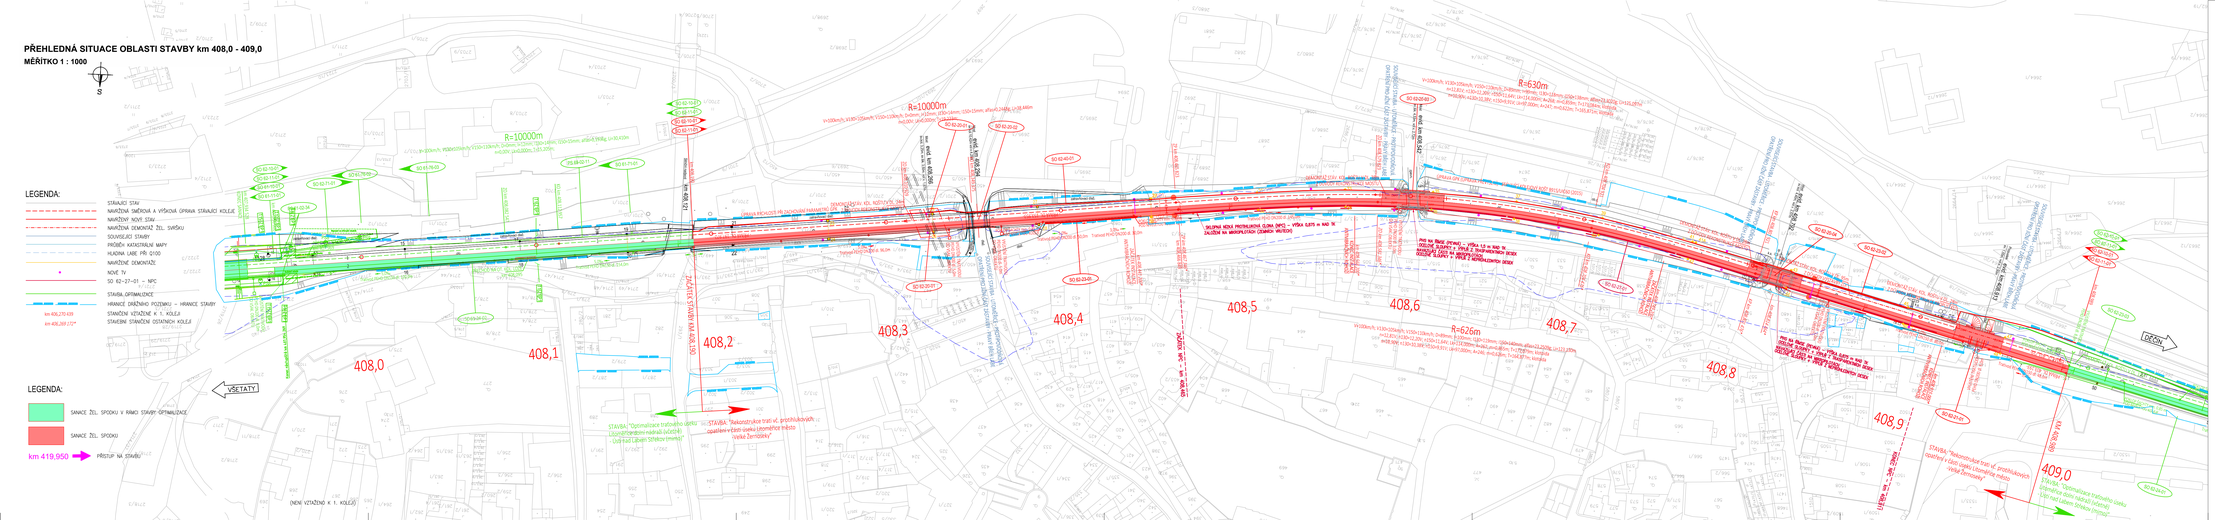
MĚŘÍTKO 1 : 1000