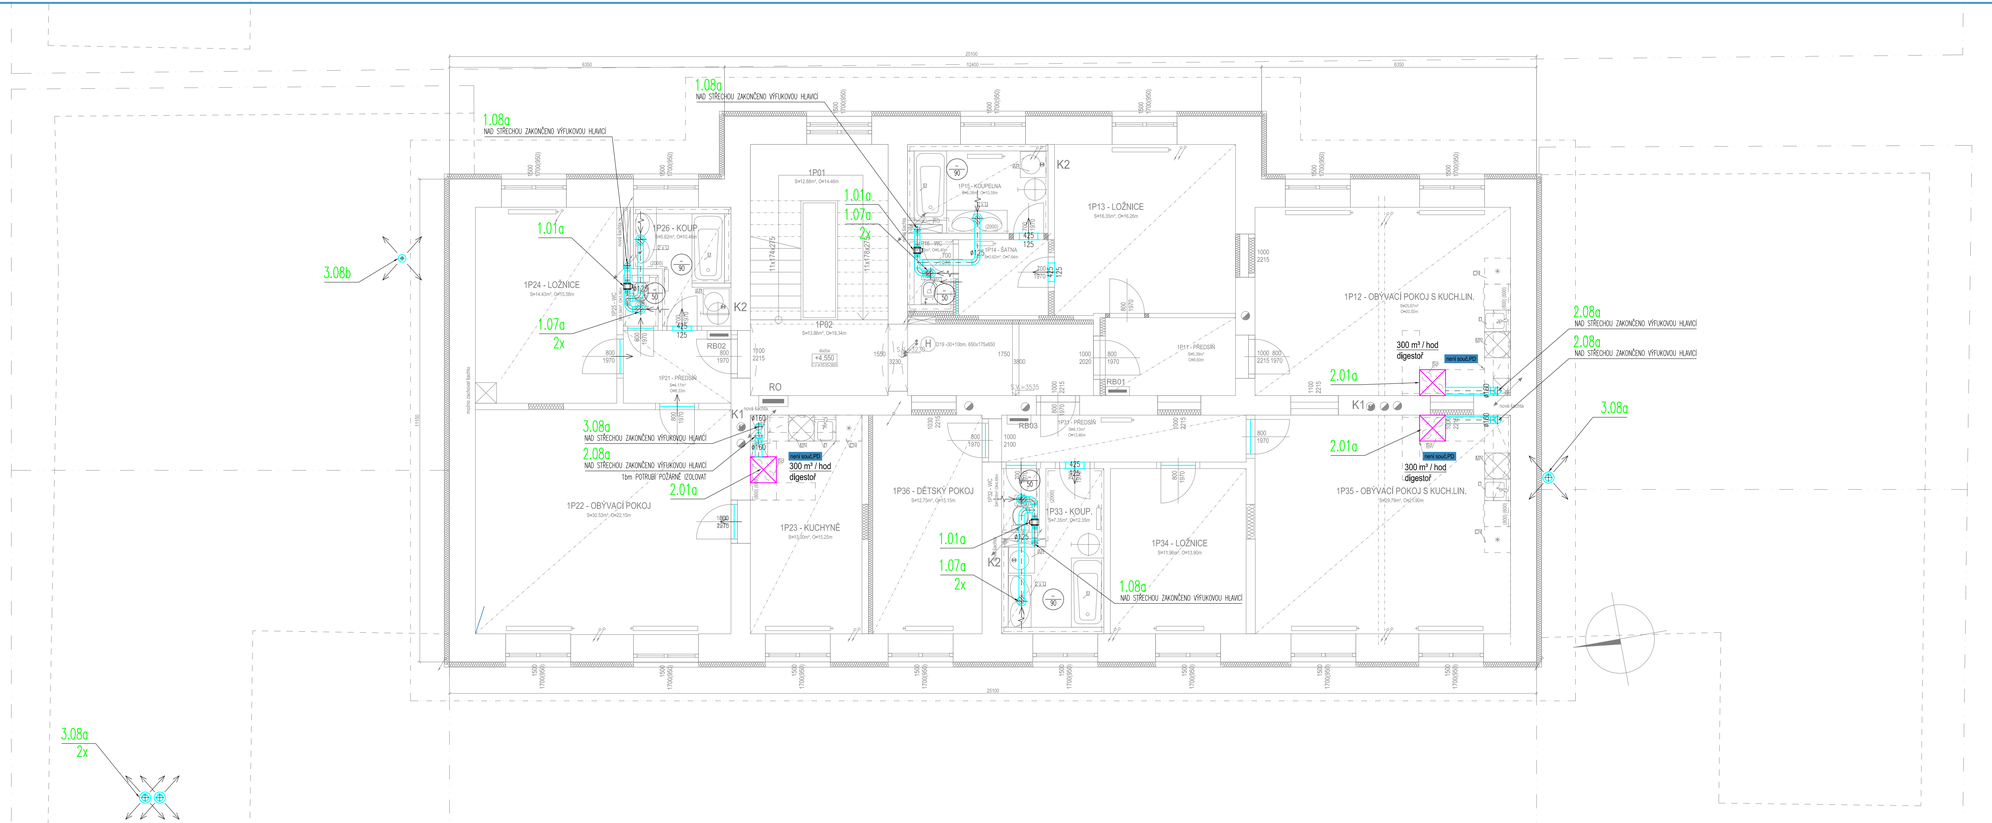

POZN:

- TATO DOKUMENTACE NENAHRAZUJE VÝROBNÍ DOKUMENTACI STAVBY (DÍLENSKOU) JEŽ VYHOTOVENÍ JE POVINNOSTÍ DODAVATELE. VÝROBNÍ DOKUMENTACE BUDE PŘED ZAHÁJENÍM KONKRÉTNÍCH PRACÍ PŘEDLOŽENA K ODSOUHLASENÍ DLE POKYNŮ INVESTORA.
- POVINNOSTÍ DODAVATELSKÉ FIRMY JE SEZNÁMIT SE SE VŠEMI ČÁSTMI PROJEKTOVÉ DOKUMENTACE, TZN. TECHNICKOU ZPRÁVOU, VÝKRESY, VÝKAZY VÝMĚR ATD. DÁLE JE POVINNOSTÍ DODAVATELSKÉ FIRMY OVĚŘIT SI A ZKONTROLOVAT VEŠKERÉ NÁVAZNOSTI A POŽADAVKY NA OSTATNÍ PROFESE.
- PŘÍPOKLADÁ SE, ŽE DODAVATELSKÁ FIRMA JE ODBORNÉ ZPŮSOBILÁ S PLNOU ZODPOVĚDNOSTÍ ZA PROVEDENÍ KOMPLETNÍHO ÚSMĚVNÉHO DÍLA VČ. STANOVENÍ SPLNĚNÍ ROZSAHU PRACÍ PROSTŘEDNICTVÍM PŘEZKOUMÁNÍ A PROSKOUŠENÍM KOMPLETNÍ DOKUMENTACE S PŘÍSLUŠNÝMI STRANAMI.
- NA ZÁKLADĚ VÝŠE UVEDENÉHO JE POVINNOSTÍ DODAVATELSKÉ FIRMY UPOZORNIT NA PŘÍPADNÉ NEDOSTATKY ČI NESROVNALOSTI A V PŘÍPADĚ NEJASNOSTI VŽDYCKY DOTÁZY K DOKUMENTACI. TATO POVINNOST SE PŘÍPOKLADÁ PŘED ZAHÁJENÍM PRACÍ V TERMÍNU STANOVENÉM ZÁSTUPCEM INVESTORA.
- SOUČÁSTÍ CENY DÍLA MUSÍ BÝT VŠECHNY NÁKLADY, ABY CENA BYLA KOMPLETNÍ, KONEČNÁ A ZAHRNOVALA CELOU DODÁVKU A MONTÁŽ. CENA DÍLA MUSÍ BÝT ÚPLNÁ VČ. VŠECH SOUVISEJÍCÍCH DOPLŇKŮ, DOPRAVY, PODRUŽNÉHO A MONTÁŽNÍHO MATERIÁLU APOD. BEZ DALŠÍCH NÁROKŮ NA NAVÝŠENÍ CENY.
- PŘI REALIZACI JE DODAVATEL POVINEN KOORDINOVAT POSTUP PRACÍ SE STAVBOU A OSTATNÍMI PROFESEMI, DODRŽOVAT BEZPEČNOSTNÍ A PROTIPOŽÁRNÍ PŘEDPISY. POSTUP PRACÍ BUDE KOORDINOVÁN MJ. TAK, ABY BYLA ZAJIŠTĚNA POŽADOVANÁ POŽÁRNÍ ODOLNOST JEDNOTLIVÝCH KONSTRUKCÍ VČ. POŽÁRNÍCH PROSTUPŮ VŠECH INSTALACÍ.
- DODAVATEL VZDUCHOTECHNIKY JE POVINEN ZAMĚŘIT STÁVAJÍCÍ STAV NA STAVBĚ A ZKONTROLOVAT SKUTEČNOST, ŽE ODPOVÍDÁ VÝKRESOVÉ DOKUMENTACI. PŘÍSNĚ UMÍSTĚNÍ VŠECH VZT ZAŘÍZENÍ JE NUTNÉ ZAMĚŘIT PŘÍMO NA STAVBĚ V NÁVAZNOSTI NA STAVEBNÍ ČÁST DÍLA.
- POKUD BUDOU PŘI REALIZACI ZJIŠTĚNY ODCHYLKY OD STAVU PŘEDPOKLÁDANÉHO PROJEKTEM, JE NUTNÉ UVĚDOMIT O ZJIŠTĚNÝCH ODCHYLKÁCH GENERÁLNÍHO PROJEKTANTA.
- VEŠKERÉ VÝROBKY JSOU UVAŽOVÁNY JAKO REFERENČNÍ, A PROTO NENÍ ZE STRANY PROJEKTANTA NÁMITEK PROTI JEJICH NÁHRADĚ ZA PŘÍPOKLADU ODSOUHLASENÍ JEJICH NÁHRADY VYŠŠÍM ODBĚRATELEM. JE VŠAK NUTNÉ DODRŽET VEŠKERÉ TECHNICKÉ PARAMETRY (MNOŽSTVÍ VZDUCHU, ÚČINNOSTI ZAŘÍZENÍ APOD. JSOU UVAŽOVÁNY JAKO MINIMÁLNÍ, HLUČNOST ZAŘÍZENÍ, PŘÍKONY ZAŘÍZENÍ, VELIKOSTI APOD. JAKO MAXIMÁLNÍ). POKUD DODAVATEL NĚKTERÝ VÝROBEK ZAMĚNÍ, JE ZA SPRÁVNOSTÍ ZAMĚNY ZODPOVĚDNÝ, TZN. ZODPOVÍDÁ ZA SPLNĚNÍ VŠECH PARAMETRŮ A KOORDINACI SE VŠEMI NAVAZUJÍCÍMI PROFESEMI.
- VEŠKERÉ VÝROBKY BUDOU MONTOVÁNY DLE POKYNŮ VÝROBCE.
- MONTÁŽ VZDUCHOTECHNIKY MUSÍ BÝT ÚHLEDNÁ NA KOORDINAČNÍ VÝKRESY VŠECH PROFESÍ.
- POTRUBÍ VZT BUDE TEPELNĚ IZOLOVÁNO. PODROBNÝ POPIS IZOLACÍ VIZ TECHNICKÁ ZPRÁVA.
- VŠECHNY ODBOČKY A REDUKCE BUDOU OPATŘENY NÁŘEZOVÝMI PLECHY NEBO JINÝM SYSTÉMEM ZAROZDÍLOVÁNÍ. VŠECHNY DOHŘY VZT POTRUBÍ, ODSKOČKY A ETABY BUDOU DOMĚŘENY NA STAVBĚ DLE SKUTEČNÉ SITUACE. DÍVOPY PRO VÝUSTKY BUDOU VYSTŘÍŽENY DO VZT POTRUBÍ DLE SITUACE NA STAVBĚ.
- PŘI KŘÍŽENÍ VZDUCHOVODŮ JE HORNÍ HRANA SPODNÍHO VZDUCHOVODU MIN. 50mm OD SPODNÍ HRANY HORNÍHO VZDUCHOVODU.
- VEŠKERÉ VIDITELNÉ ČÁSTI BUDOU VIDITELNĚ POPSÁNY V RÁMCI MONTÁŽE VZT A SPOLUDENY S OSTATNÍ IZDRUŽNOU SOUSTAVOU DLE PLATNÝCH NOREM.
- UMÍSTĚNÍ KONCOVÝCH PRVKŮ BUDE PROVEDENO DLE KOORDINACE PODHLEDU.

LEGENDA :

100/100 PŘÍVOD/ODVOD

FLEXO POTRUBÍ S OTLUMEM HLUKU

Zpracovatel projektové projektu
VIAGNOSTICS s.r.o.
Rokycanova 414/ 2909/8, 110 00 Praha 1,P.O.Box 185, 111 21 Praha 1.
IČ:052 05 824, DIČ:CZ052059824

Objednatel
Správa železnic, státní organizace,
Dlážděná 1003/7, Nové Město (Praha 1), 110 00 Praha
IČ:70994226, datová schránka:ssmtnn

REKONSTRUKCE VYPRAVNÍ BUDOVY
V ŽST. PLANÁ U MARIÁNSKÝCH LÁZNÍ

Železniční 64, 348 15 Planá
parcelní číslo: st. 61, 330/1, 1349/1, 1349/3
katastrální území: Planá u Mariánských Lázní [712280]

měřítko: 1:50
datum: 06/2020
formát: 12 x A4

dokumentace část: VZT
dokumentace stupeň: DPS

část:

název výkresu: VZT04

Vypracoval: Pavel Tomšík
zodpovědný projektant: Pavel Krejčík
HIP: Ing. arch. Lukáš Střítecký
*VIZITAČNÍ: Pavel Tomšík

TENTO DOKUMENT JE DUŠEVNÝM VLASTNICTVÍM AUTORA, DLE UST.§ 11 ODST.2, NESMÍ BÝT BEZ SOUHLASU AUTORA POUŽÍT K OPAKOVANÉMU ČI PŘÍJMU TŘETÍCH OSOB!