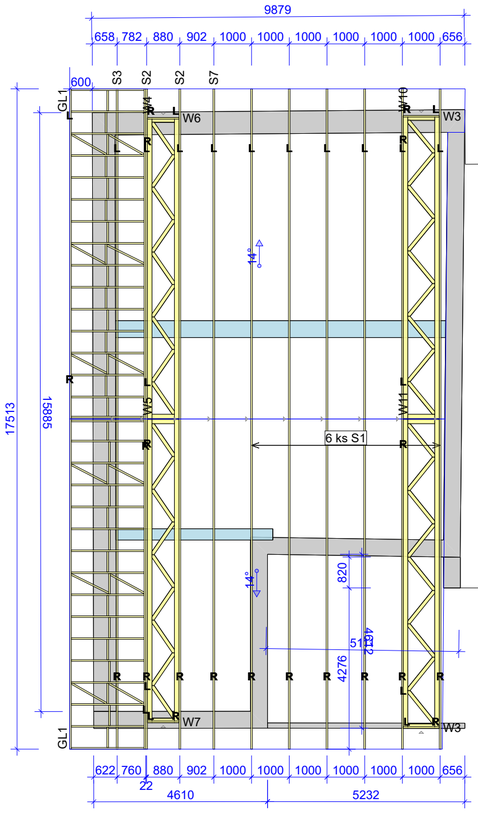

STŘEDOVÁ ČÁST

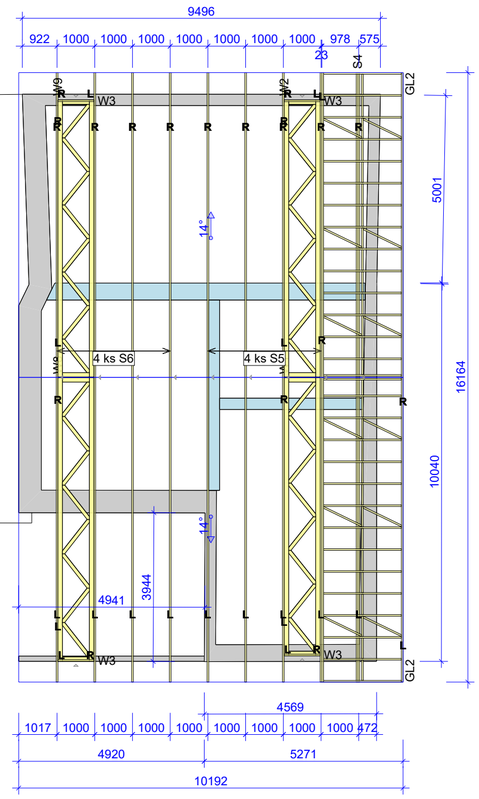

Poznámky na okraj

1. **Orientace vazníků**
   Pozor na správnou orientaci vazníků při montáži!
   Pohled na vazník je v půdorysu označen šipkou a označením strany.
   L - Levá strana pohledu na vazník
   R- Pravá strana pohledu na vazník

2. **Podpora**
   Stěny, průvlaky a sloupy na výkrese se uvažují jako nosné.
   Všechny ostatní nenosné konstrukce musí být ukončeny 3 - 5 ccpod spodní hranou vazníku.

3. **Správnost výkresů**
   Je potřeba ověřit, že layout, vazníky a podporový systém je v soulau s přáním a požadavky klienta, než se vazníky začnou vyrábět. Před výrobou je nutné potvrdit správnost rozměrů.

4. **Otvor vyřezaný na staveništi**
   Vazníky se nesmí řezat nebo oslabovat bez předchozího ověření výpočtem.

5. **Laťování, bednění**
   Laťování a plošné bednění je uvažováno ve výpočtu statiky vazníků. Navazování střešních latí je nutno provádět střídavě, nikdy nesmí být dvě po sobě jdoucí latě napojeny na jednom vazníku. Celoplošné bednění je nutné kotvit do vazníků.

6. **Zatížení, konstrukce**
   Zatížení:
   - Stálé zatížení střechy:450 N/m²
   - Stálé zatížení stropu:400 N/m²
   - Zatížení sněhem:1500 N/m²
   - Zatížení větrem:579 N/m²

7. **Kótování vazníků, dvojitě.**
   Kótování vazníků:
   Vazníky jsou kótovány na osu. Vícevrstvé vazníky jsou kótovány na osu skupiny.

8. **Spojovací materiál**
   Na spojovací materiál je nutné použít hřebíky konvexní, kroucené nebo vruty. Typ a velikost hřebíku je vždy specifikována ve výkrese kování.

DEKWOOD®

Žel. stanice Planá

KRESLIL	KONTR.	ČÍSLO ZAKÁZKY
PRO		2000518A
01.06.2020		

MĚŘÍTKO 1:115 Strana 1/1

Označení vazníku | ČÍSLO VÝKRESU | REG.

01.06.2020 - 16:02
8.0 SR2 (111805)

Navrhl DEKWOOD - Licence: 9067