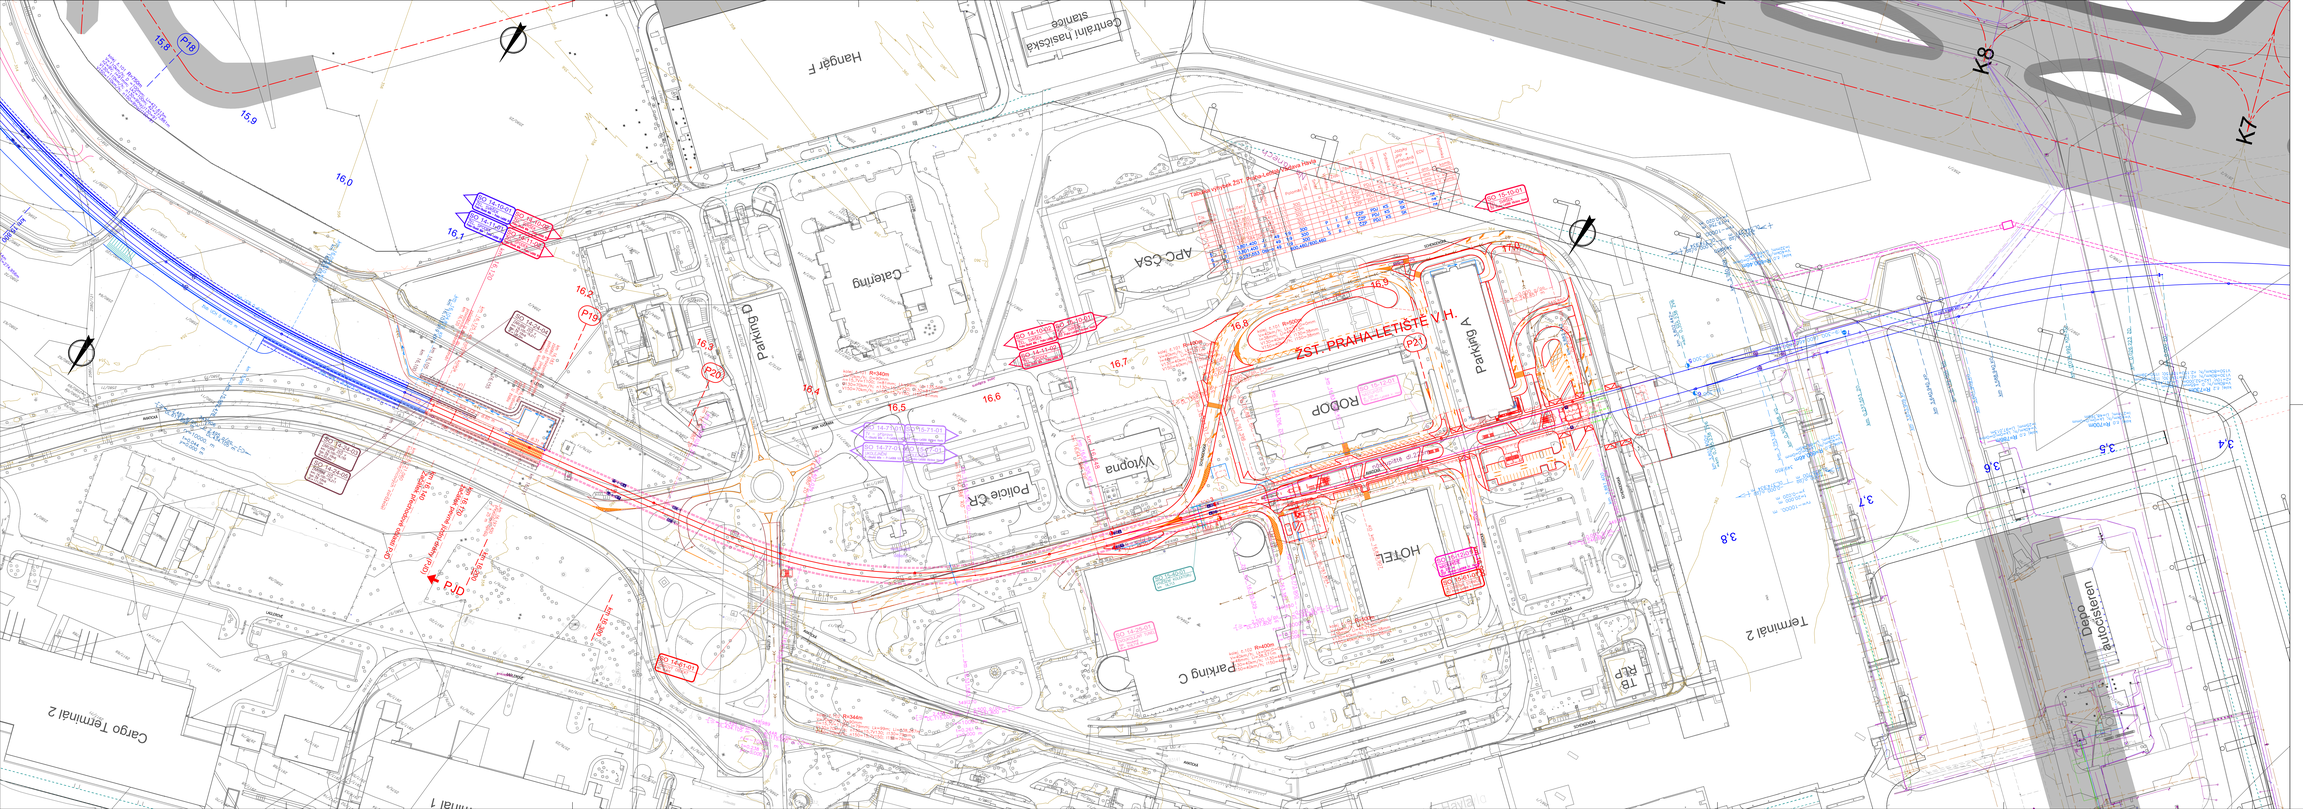

LEGENDA:

STÁVAJÍCÍ STAV
- STÁVAJÍCÍ STAV
- STÁVAJÍCÍ KOLEJE

NAVRŽENÝ STAV
- R=600 m — NOVÁ KOLEJ
- POPIS OBLOUKŮ – NAVRHOVANÝ STAV
- NOVÉ TRATIVODY
- SMĚROVÁ A VÝŠKOVÁ ÚPRAVA KOLEJE
- RUŠENÉ KOLEJE
- HRANICE STŘEH
- PROTIHLUKOVÉ STĚNY
- STOŽÁRY TRAKCE
- Sa6 — ZABEZPEČOVACÍ ZAŘÍZENÍ
- MOSTY, PODCHODY, PROPUSTKY
- OPĚRNÉ ZDI, NÁJEZDY
- TUNELY

ČÍSTOPIS DOKUMENTACE PRO ÚZEMNÍ ŘÍZENÍ

Výškový systém Bpv
Souřadnicový systém S-JTSK

Změna	Popis změny	Datum	Projekt	Projekt

Objednatel, organizace: SPRÁVA ŽELEZNIC
Správa železnic, s.o.
Oblastní ředitelství
Hradec Králové
Dukelská 1012/44
500 02 Hradec Králové

Zpracovatel: METROPROJEKT Praha a.s.
Koněvova 103/139
130 00 Praha 3
e-mail: info@metroprojekt.cz

Spol. účastníci: SUDOP PRAHA a.s.
Olšanská 1a, 130 80 Praha 3
tel.: +420 267 094 111
fax: +420 224 256 316
e-mail: praha@sudop.cz

METROPROJEKT

Autorský dozor: METROPROJEKT Praha a.s.
Koněvova 103/139
130 00 Praha 3
tel.: +420 296 154 105
e-mail: info@metroprojekt.cz

Hlavní inženýr projektu: Ing. David Kráka

Odpovědný projektant: Ing. Petr Vyskočil
tel.: +420 296 154 153

Stupeň: DOKUMENTACE PRO ÚZEMNÍ ŘÍZENÍ

Název stavby: Novostavba ŽST Praha-Letiště Václava Havla

Zpracovatel části: STŘEDISKO 060 DOPRAVNÍCH STAVEB
tel.: +420 296 154 247
Vedoucí střediska: Ing. Petr ZOBAL

Název části: STAVEBNÍ ČÁST
INŽENÝRSKÉ OBJEKTY
ŽELEZNIČNÍ SPODEK A SVRŠEK

D.2
D.2.1
D.2.1.1

Vypracoval: Ing.Vladimír Pásek
Kontroloval: Ing.Vladimír Pásek

Název výkresu: Situace
ŽST. Praha-Letiště Václava Havla)

Číslo: V202041
Datum: 09/2020
Měřítko: 1:1000
Číslo zak.: 16 | 7033 | 04 | 02 | 01 | 01
List č.: 101