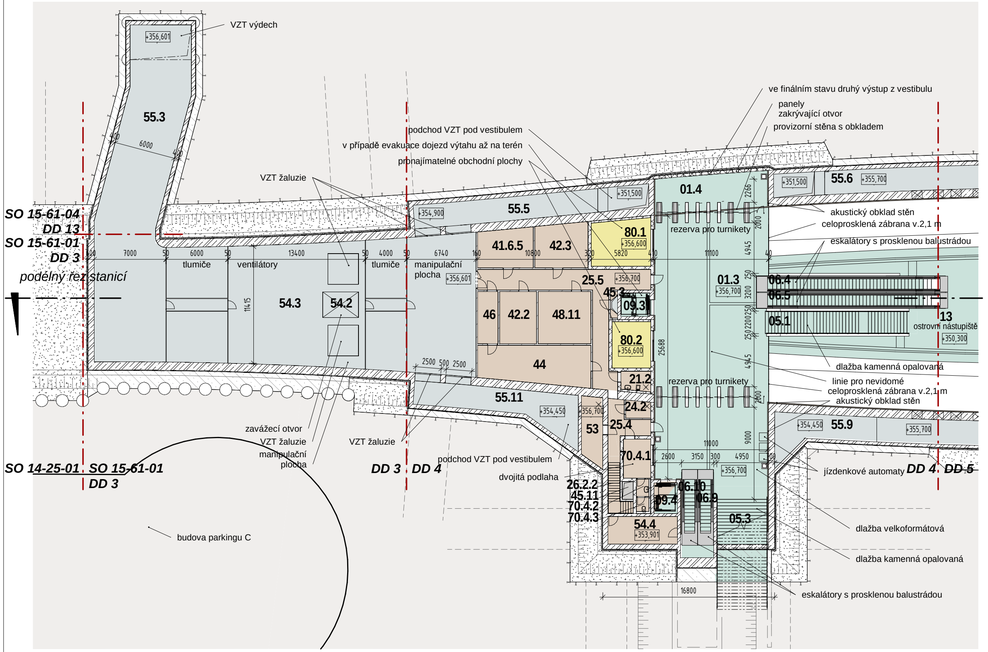

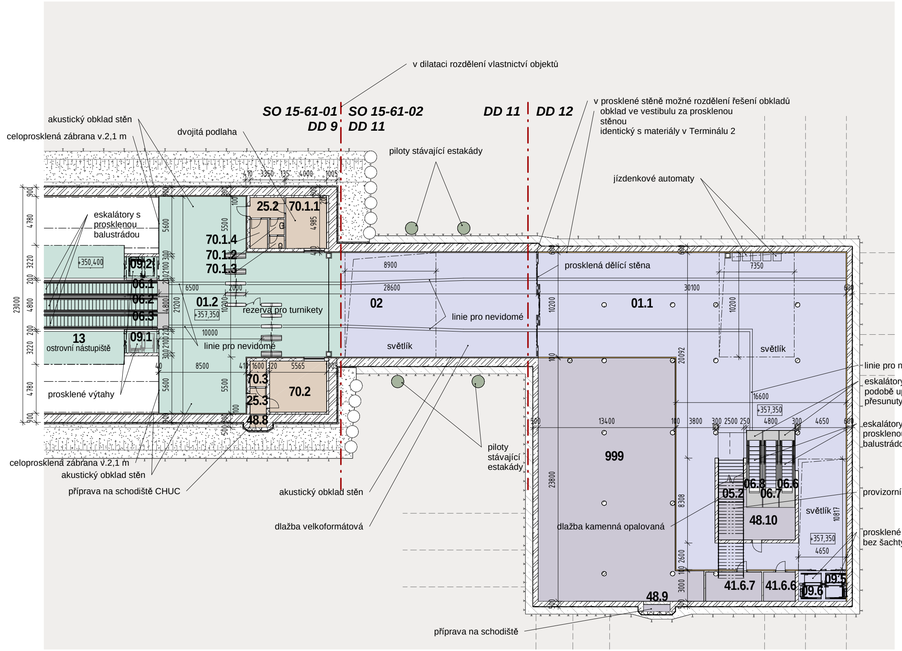

LEGENDA:

železniční stanice veřejné prostory		letiště veřejné prostory	
železniční stanice služební prostory		letiště služební prostory	
železniční stanice služební prostory vzduchotechnické kanály			
železniční stanice služební prostory pororoštová podlaha v energobloku			
železniční stanice prostory ke komerčnímu pronájmu			

vytvořeno ve spolupráci se sdružením architektů Aeropolis (CMC, D3A, RALA)

Výškový systém Bpv
Souřadnicový systém S-JTSK

Změna	Název změny	Datum	Provedl	Podpis

Investor, objednatel:
SPRÁVA ŽELEZNIC
Správa železnic, s.o.
Dlážděná 10037
110 00 Praha 1 - Nové Město
kontaktní adresa:
Správa železnic, s.o.
Stavební správa západ
Sokolovská 1955/278, 190 00 Praha 9

Inženýrská činnost:
METROPROJEKT Praha a.s.
Argentinská 1621/36
170 00 Praha 7
www.metroprojekt.cz
info@metroprojekt.cz

Člen sdružení:
SUDOP PRAHA
SUDOP PRAHA a.s.
Olšanská 1a, 130 80 Praha 3
tel.: +420 267 094 111
fax: +420 224 230 316
e-mail: praha@sudop.cz

METROPROJEKT Praha a.s.
Argentinská 1621/36
170 00 Praha 7
generální ředitel: Ing. David Krása
tel.: +420 296 154 105
www.metroprojekt.cz
info@metroprojekt.cz

METROPROJEKT

Souprava číslo:

HIP:
Ing. Petr Vyskočil
Podpis:
tel.: **+420 296 154 153**
Stupeň:
DOKUMENTACE PRO ÚZEMNÍ ROZHODNUTÍ

Název a účel díla:
Novostavba ŽST Praha-Letiště Václava Havla

Zpracovatelský útvar:
51
tel.:**+420 296 154 232**
Vedoucí útvaru:
Ing. Jiří Mára
Podpis:

Název části díla:
SITUACE STAVBY
Speciální výkresy
Výkresy architektonického řešení
ŽST Praha - Letiště Václava Havla

C
C.4
C.4.1

Odpovědný projektant:
Ing. Jan Martinec
Podpis:
Vypracoval:
Ing. arch. Pavel Sýs
Podpis:

Název přílohy:
Půdorys vestibulů

Změna:
Číslo příl.:
002

Skart. znak: **V20/2041**
Datum: **09/2020**
Počet formátů: **4xA4**
Měřítko: **1:300**
IČO: 16 7033 03 04 01 00

TABULKA_MISTNOSTI ÚV

M.Č.	NÁZEV MÍSTNOSTI	PLOCHA m2
01.1	vestibul Terminál 2	572,76 m²
01.2	vestibul dráhy Terminál 2	271,55 m²
01.3	vestibul RODOP	292,66 m²
01.4	vestibul - příprava na rozšíření	38,77 m²
02	pasáž	195,84 m²
05.1	schodiště veřejné	29,82 m²
05.2	schodiště veřejné	42,59 m²
05.3	schodiště veřejné	63,93 m²
06.1	eskalátor	26,62 m²
06.2	eskalátor	27,84 m²
06.3	eskalátor	26,62 m²
06.4	eskalátor	27,53 m²

TABULKA_MISTNOSTI ÚV

M.Č.	NÁZEV MÍSTNOSTI	PLOCHA m2
06.5	eskalátor	26,97 m²
06.6	eskalátor	24,39 m²
06.7	eskalátor	25,09 m²
06.8	eskalátor	24,47 m²
06.9	eskalátor	23,77 m²
06.10	eskalátor	23,32 m²
09.1	výtah pro veřejnost	6,69 m²
09.2	výtah pro veřejnost	6,69 m²
09.3	výtah pro veřejnost	6,55 m²
09.4	výtah pro veřejnost / služební	6,90 m²
09.5	výtah pro veřejnost	6,79 m²
09.6	výtah pro veřejnost	7,56 m²

TABULKA_MISTNOSTI ÚV

M.Č.	NÁZEV MÍSTNOSTI	PLOCHA m2
21.2	úklidová místnost	5,51 m²
24.2	odpad	4,08 m²
25.2	chodba služební	6,70 m²
25.3	chodba služební	4,10 m²
25.4	chodba služební	13,35 m²
25.5	chodba služební	51,06 m²
26.2.2	schodiště služební	7,20 m²
41.6.5	rozvodna NN - VZT	20,48 m²
41.6.6	rozvodna NN	8,89 m²
41.6.7	rozvodna NN	15,68 m²
42.2	sdělovací místnost	18,36 m²
42.3	sdělovací místnost cizích operátorů	22,32 m²

TABULKA_MISTNOSTI ÚV

M.Č.	NÁZEV MÍSTNOSTI	PLOCHA m2
44	stavědlová ústředna	40,73 m²
45.3	kabelová šachta	1,10 m²
45.11	kabelová šachta	2,41 m²
46	místnost UNZ	10,20 m²
48.8	příprava pro schodiště CHUC	0,81 m²
48.9	příprava pro veřejné schodiště	1,77 m²
48.10	sklad	41,03 m²
48.11	rezerva pro TS	26,32 m²
53	vodovodní vstup	13,25 m²
54.2	zavážení VZT	8,75 m²
54.3	strojovna VZT	456,75 m²

TABULKA_MISTNOSTI ÚV

M.Č.	NÁZEV MÍSTNOSTI	PLOCHA m2
54.4	strojovna VZT	18,36 m²
55.3	VZT kanál	128,72 m²
55.5	VZT kanál	53,40 m²
55.6	VZT kanál	281,76 m²
55.9	VZT kanál	286,65 m²
55.11	VZT kanál	45,96 m²
70.1.1	informátor	19,94 m²
70.1.2	umývárna	2,27 m²
70.1.3	wc	1,80 m²
70.1.4	sklad	4,89 m²

TABULKA_MISTNOSTI ÚV

M.Č.	NÁZEV MÍSTNOSTI	PLOCHA m2
70.2	rezerva,	27,74 m²
70.3	sklad	4,00 m²
70.4.1	informátor	10,20 m²
70.4.2	umývárna	2,05 m²
70.4.3	wc	1,62 m²
80.1	prostor pro dopravce	26,11 m²
80.2	prostor pro dopravce	17,12 m²
999	prostory letiště - lustrace cestujících, zázemí	327,35 m²