
směr Valašské Meziříčí

směr Ostrava

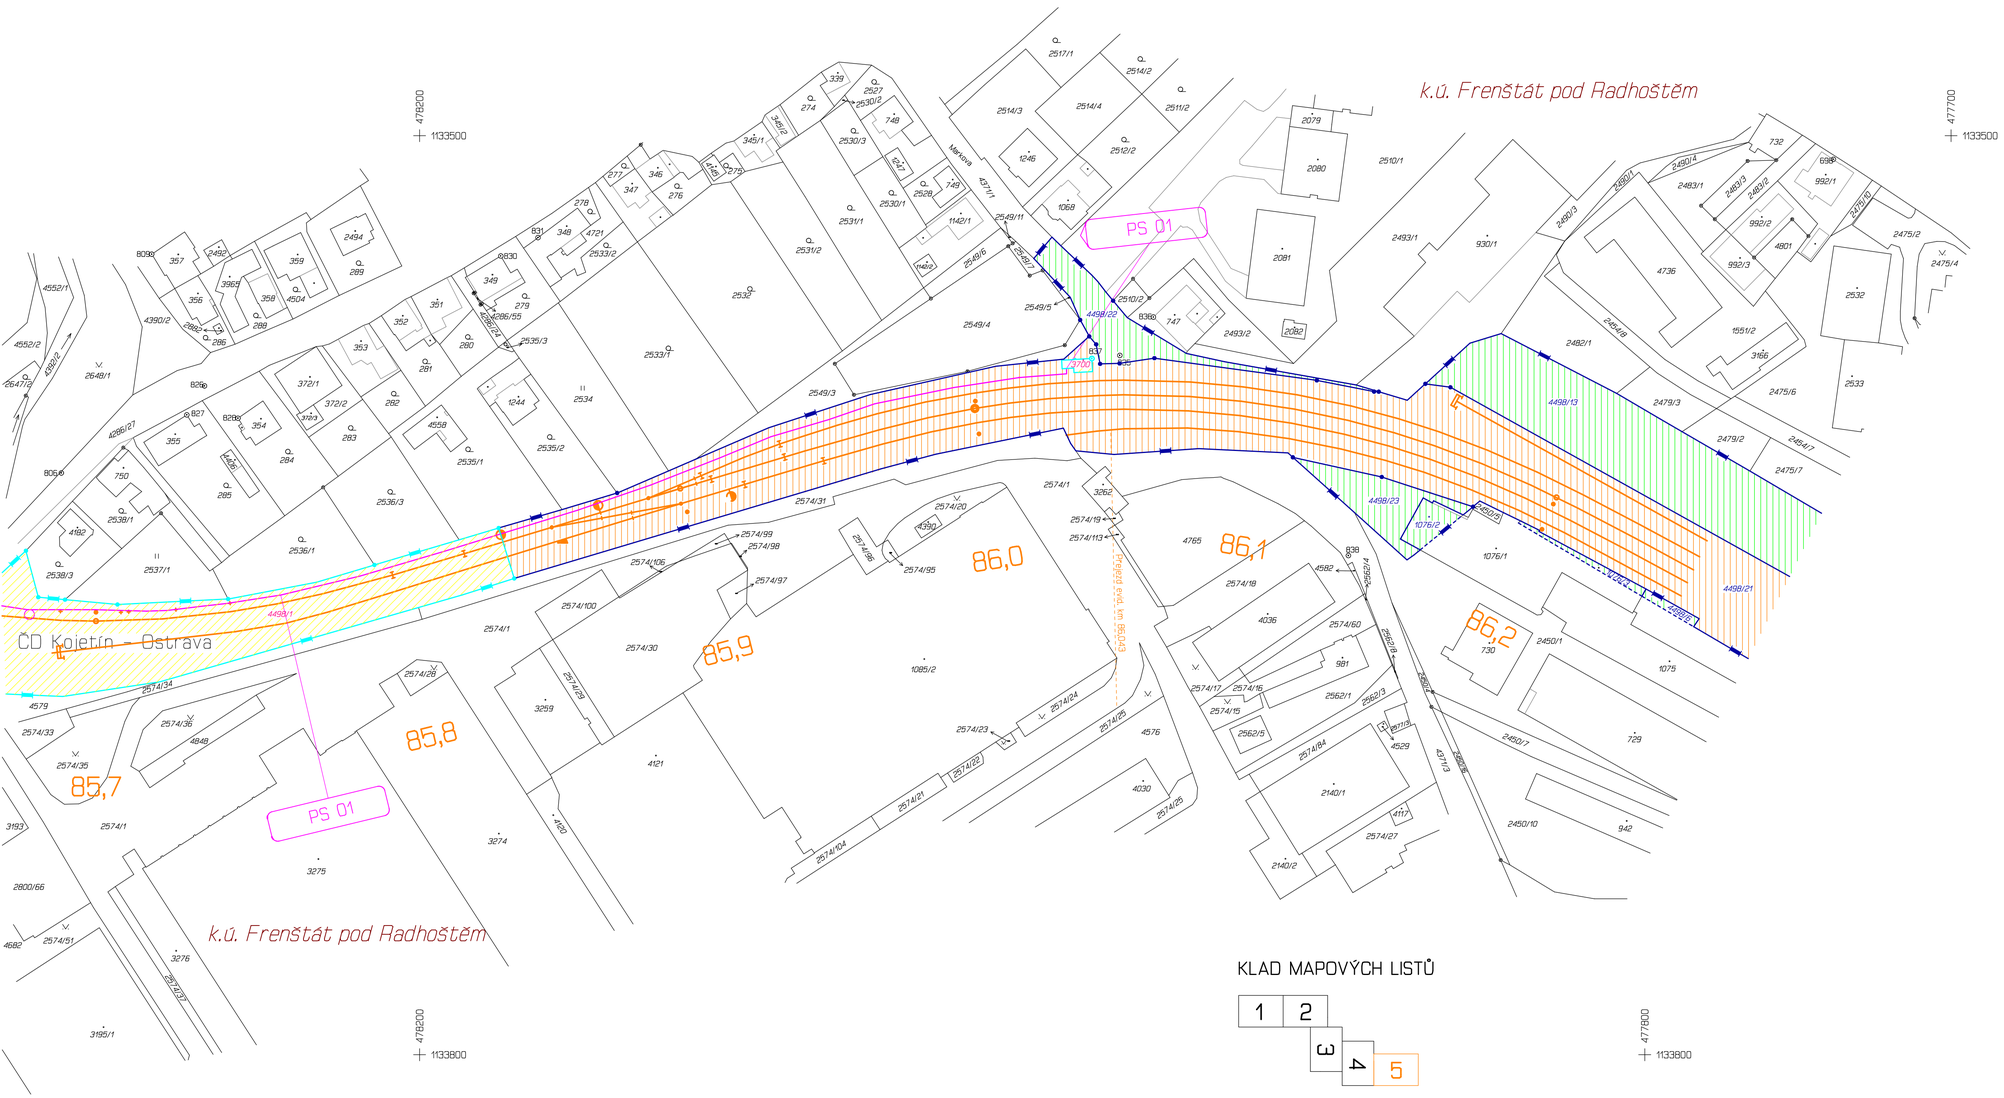

KLAD MAPOVÝCH LISTŮ

1	2
3	4
	5

SEZNAM PS, SO :

PS 01_Kabelizace a vazby na SZZ
PS 02_Přejezdové zabezpečovací zařízení v km 83,239
PS 03_Přejezdové zabezpečovací zařízení v km 83,893
SO 01_Železniční svršek v km 83,239
SO 03_Železniční svršek v km 83,893
SO 02_Přejezdová konstrukce km 83,239
SO 04_Přejezdová konstrukce km 83,893
SO 05_Elektrická přípojka PZZ v km 83,239
SO 06_Elektrická přípojka PZZ v km 83,893
SO 07_Reléový domek PZS v km 83,239
SO 08_Reléový domek PZS v km 83,893

LEGENDA:

- hranice parcely katastru nemovitostí
- sloučová čára
- hranice katastrálního území
- hranice drážního pozemku - SŽDC, s.o.
- hranice drážního pozemku - ČD, a.s.
- osa koleje
- 568 pozemek SŽDC, s.o..
- 568 pozemek (část pozemku) SŽDC, s.o. dotčený stavbou
- 568 pozemek (část pozemku) ČD, a.s dotčený stavbou
- dočasný zábor
- dočasný zábor s následným věcným břemenem
- trvalý zábor
- 3564 číslo pozemku
- 1 číslo trvalého záboru
- navrhovaná nová hranice rozdělených parcel ČD, a.s.
- 568 část pozemku ČD, a.s. zůstávající ČD, a.s.
- 568 část pozemku ČD, a.s. navržená do SŽDC, s.o.
- 124 pozemek SŽDC, s.o. zůstává SŽDC, s.o.
- 695 pozemek ČD, a.s zůstává ČD, a.s.
- nádražní budovy
- VB přístupu

			ČÍSLO SOUPRAVY:
REVIZE Č.	DATUM	ZMĚNA	

SB projekt s.r.o.
Kasárenská 4063/4, 695 01 Hodonín

Katastrální území	Vyhotovil	Kontroloval
Lichnov u Nového Jičína Frenštát pod Radhoštěm	V. Vyskočil, P. Putna	Ing. Svatopluk Stokláska
Investor:	Správa železnic, s.o., Dlážděná 1003/7, Nové Město, 11000 Praha 1	
Objednavatel:	SB Projekt s.r.o., Kasárenská 4063/4, 695 01 Hodonín 1	

Název zakázky :

Výstavba PZS v km 83,239 (P7349)

a rekonstrukce PZS VÚD přejezdu P7350 v km 83,893

trati Ostrava - Valašské Meziříčí

GEOMETRA
zeměměřická kancelář s.r.o.
KYJOV , Masarykovo nám. 63
tel. 518 611 666
IČO - 253 287 27

Geodetický podklad - Majetkoprávní část	Část:	1.2	Zakázka č. 271/2019
			Datum 4/2020
			Souř.systém S-JTSK
Situace vztahů ÚMVŽST mezi ČD,a.s. a SŽDC,s.o.	Příloha:	5	Výškový syst. Bpv
			Měřítko 1 :1000