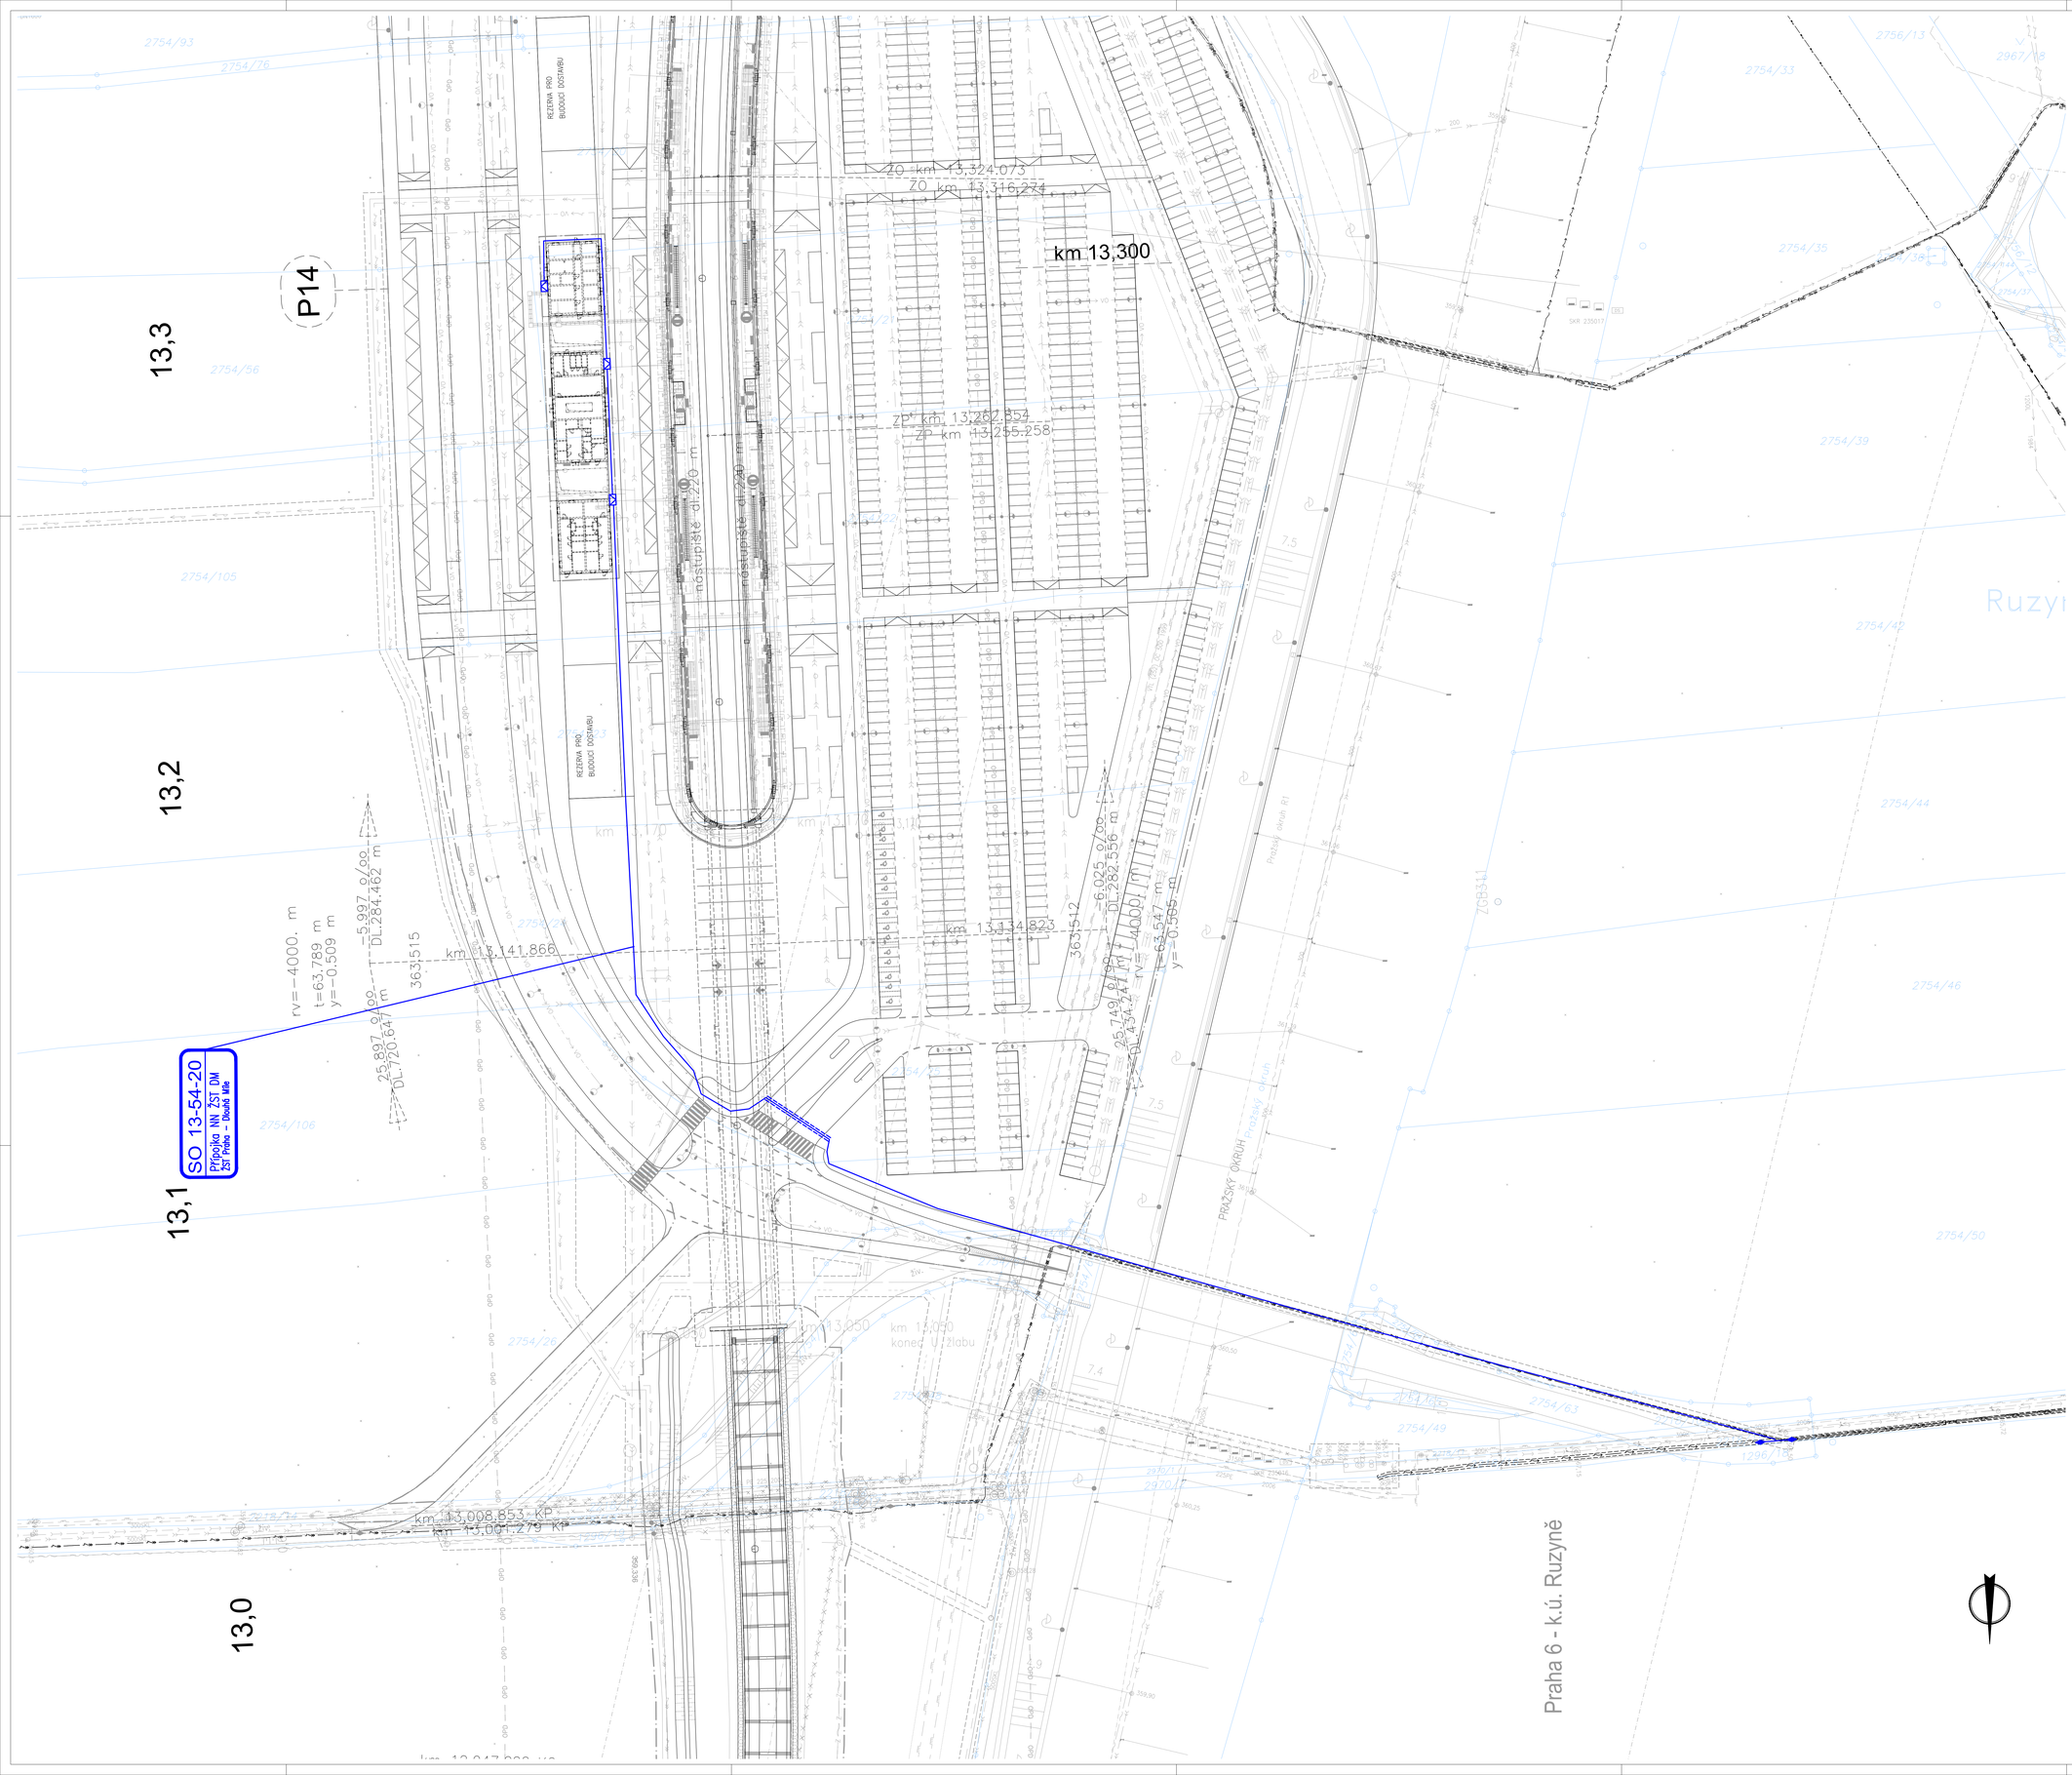

SEZNAM ZAKRESLENÝCH STAVEBNÍCH OBJEKTŮ:
SO 13-54-20 Přípojka NN pro ZST Praha - Dlouhá Míle

LEGENDA:
NOVÁ TRASA KABELU NN
SPOJKOVIŠTĚ NN
NOVÁ CHRÁNIČKA
NOVÉ POVRCHY A STAVBY
STÁVAJÍCÍ RODINNÁ DOMOVNÍ PŘÍPOJKOVÁ SKŘÍŇ
NOVÁ PŘÍPOJKOVÁ SKŘÍŇ
STÁVAJÍCÍ PŘÍPOJKOVÁ SKŘÍŇ

Plynová soustava a napětí:
SS NN 3~1 PEN, 50/60/70 V, TN-C

Ochrana před nebezpečným dotykovým napětím:
SS NN: Automatickým odpojením od zdroje v síti TN-C dle ČSN 33 2000-4-41 ed.2 a PNE 33 0000-1

DOKUMENTACE SE ZAPRACOVANÝMI PŘIPOMÍNKAMI

Výškový systém Bpv
Souřadnicový systém S-JTSK

Změna:	Název změny:	Datum:	Provedl:	Podpis:

Investor, objednatel:
SPRÁVA ŽELEZNIC
Správa železnic, s.o.
Dlážděná 1003/7
110 00 Praha 1 - Nové Město
kontaktní adresa:
Správa železnic, s.o.
Stavební správa východ
Sokolovská 1955/278, 190 00 Praha 9

Inženýrská činnost:
METROPROJEKT Praha a.s.
Argentinská 1621/36
170 00 Praha 7
www.metroprojekt.cz
info@metroprojekt.cz

Člen sdružení:
SUDOP PRAHA
SUDOP PRAHA a.s.
Olšanská 1a, 130 80 Praha 3
tel.: +420 267 094 111
fax: +420 224 230 316
e-mail: praha@sudop.cz

METROPROJEKT Praha a.s.
Argentinská 1621/36
170 00 Praha 7
generální ředitel: Ing. David Krása
tel.: +420 296 154 105
www.metroprojekt.cz
info@metroprojekt.cz

Soupravus číslo:

METROPROJEKT

Hlavní inženýr projektu: Ing. Petr Vyskočil, tel.: +420 296 154 153	Podpis:
Stupeň: DOKUMENTACE PRO ÚZEMNÍ ŘÍZENÍ	
Název a účel díla:	Novostavba trati Praha-Ruzyně (mimo) - Praha-Letiště Václava Havla (mimo)
Zpracovatelský útvar: TECHNISERV s.r.o. Divize 2, tel.: +420 283 023 111	
Vedoucí útvaru: Ing. Michal Šulc	Podpis:
Název části díla: STAVEBNÍ ČÁST / INŽENÝRSKÉ OBJEKTY / OSTATNÍ INŽENÝRSKÉ OBJEKTY / SILNOPROUDÉ SÍTĚ	D.2 / D.2.1 / D.2.1.5 / D.2.1.5.1
Odpovědný projektant: Ing. Pavel Dik	Podpis:
Vypracoval: Ing. Pavel Dik	Podpis:
Název přílohy: SOD 13 zast. Praha - Dlouhá Míle / PŘELOŽKY A PŘÍPOJKY KABELŮ PREdi / SITUACE - PŘÍPOJKY 0,4kV	Změna: -
Zakl. zak.: V20/2041	Datum: 07/2020
Počet listů: 18xA4	Měřítko: 1:500
IČO: 16 7033 04 02 01 05 01	Číslo příl.: 084