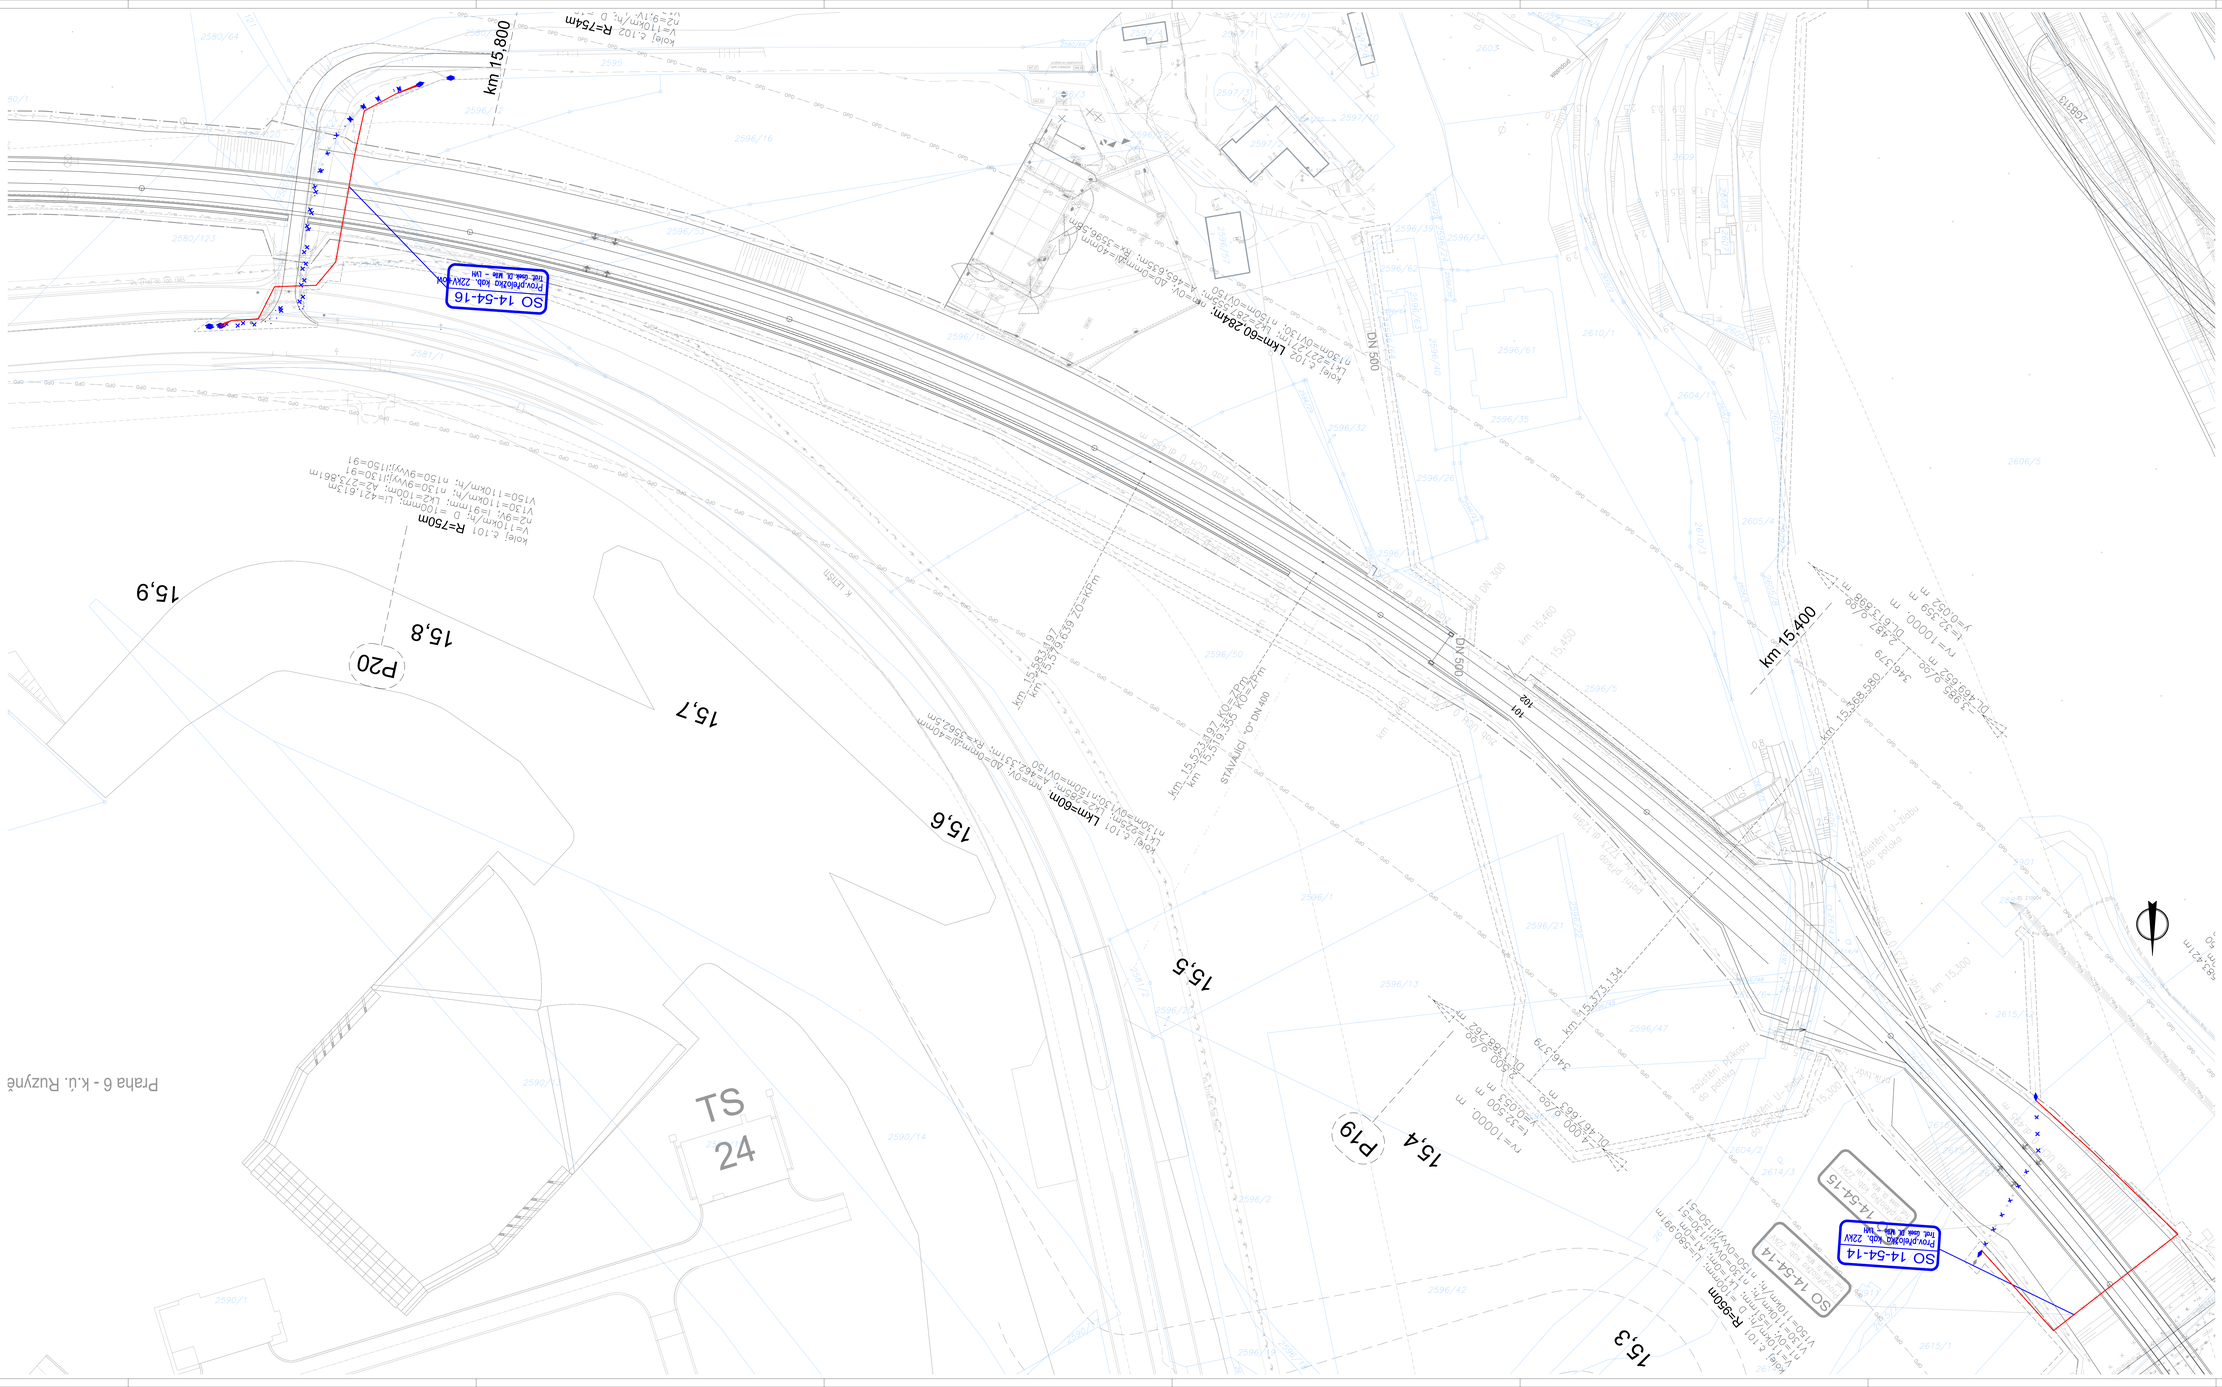

SEZNAM ZAKRESLENÝCH STAVEBNÍCH OBJEKTŮ

SO 15-54-16 Provizorní přeložka kabelů 22kV mezi km 15,350 - LP
SO 14-54-14 Provizorní přeložka kabelů 22kV mezi km 15,500 - LP

LEGENDA:

NOVÁ TRASA KABELŮ VN
NOVÁ TRASA KABELŮ VN + OPTO
DEMOLOVÁNÍ
NOVÁ CHRÁNIČKA
ROVÉ PŘIPOJENÍ A KONEC

Koordinační souřadnice a výšky:
Výškový systém: Bpv
Souřadnicový systém: S-JTSK
Souřadnice jsou nadefinovány v souřadnicovém systému S-JTSK
Výškové kóty jsou nadefinovány v systému Bpv
Ve VB kanalizační objekty od přízy = +0,0 = Bpv ČSN EN 50522, ČSN EN 61936-1 a PNE 33 3302-1

Výškový systém Bpv
DOKUMENTACE SE ZAPRACOVANÝMI PŘIPOMÍNKAMI
Souřadnicový systém S-JTSK

Změna	Název změny	Datum	Provedl	Podpis

Investor, objednatel: SPRÁVA ŽELEZNIC	Správa železnic, s.o. Dlážděná 1003/7 110 00 Praha 1 - Nové Město kontaktní adresa: Oblastní správa tratí Závodní správa SSZT Severomorav. 1405/70, 190 00 Praha 9	Dodavatel/zhotovitel: METROPROJEKT Praha a.s. Argentinská 1621/38 170 00 Praha 7 www.metroprojekt.cz info@metroprojekt.cz
Spol. odpovědný: SUDOP PRAHA	SUDOP PRAHA a.s. Olšanská 1a, 130 00 Praha 3 tel.: +420 267 094 111 fax: +420 224 230 316 e-mail: praha@sudop.cz	
METROPROJEKT Praha a.s. Argentinská 1621/38 170 00 Praha 7 generální ředitel: Ing. David Krása tel.: +420 296 154 153 www.metroprojekt.cz info@metroprojekt.cz	METROPROJEKT	Soupisový číslo:

Projektant: Ing. Petr Vyskočil, tel.: +420 296 154 153	Projekt:	Název a účel díla: Novostavba trati Praha-Ruzyně (mimo) - Praha-Letiště Václava Havla (mimo)
Stupeň: DOKUMENTACE PRO ÚZEMNÍ ŘÍZENÍ		
Zpracovatel(é) dílu: TECHNISERV a.r.o. Divize 2, tel.: +420 283 023 111	Část: STAVEBNÍ ČÁST INŽENÝRSKÉ OBJEKTY OSTATNÍ INŽENÝRSKÉ OBJEKTY SILNOPROUDÉ SÍTĚ	D.2 D.2.1 D.2.1.5 D.2.1.5.3
Zodpovědný projektant: Ing. Michal Šulc	Podpis:	
Hlavní inženýr projektu: Ing. Pavel Dík	Podpis:	Měřítko: -
Vedoucí projektant: Ing. Pavel Dík	Podpis:	Číslo výkresu: 094
Číslo zak.: V20/20641 Datum: 07/2022 Formát: 24xA4 Měřítko: 1:500		

CO	15	7033	04	02	01	05	01

SOD 14 Trať. úsek P. DL. Mile - P. Letiště VH
PŘELOŽKY A PŘÍPOJKY KABELŮ PREdi
SITUACE - PROVIZORNÍ PŘELOŽKY 22kV