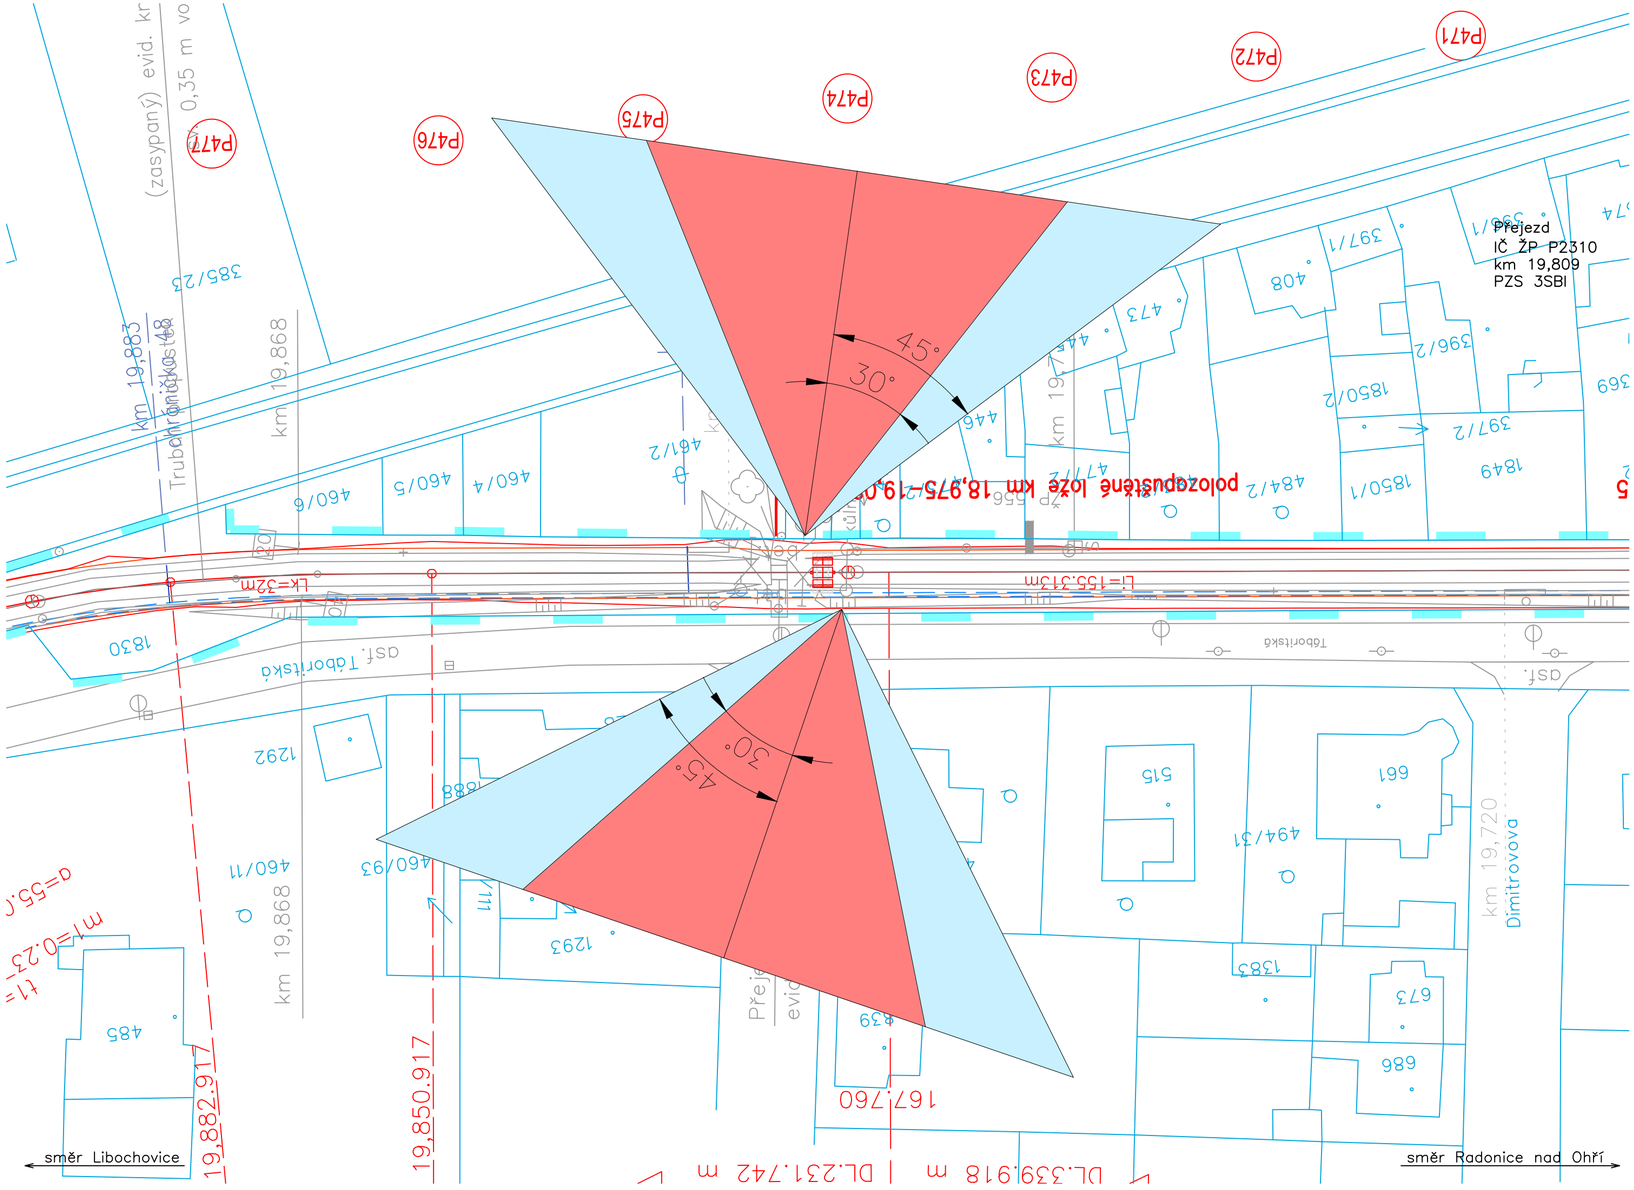

Operační program Doprava

Evropská unie
Investice do vaší budoucnosti!
Fond soudržnosti!

Zapracování připomínek 06/2016

Výškový systém Bpv
Souřadnicový systém S-JTSK

Změna:	Název změny:	Datum:	Provedl:	Podpis:

Investor, objednatel:

Správa železniční dopravní cesty, státní organizace
Dlážděná 1003/7
110 00 Praha 1

kontaktní adresa:
Správa železniční dopravní cesty, s.o.
Stavební správa západ
Sokolovská 1955/278, 190 00 Praha 9

Sdružení "MP+Strabag+KTA - Louny-Lovosice", člen sdružení:

STRABAG Rail a.s.
Železničářská 1385/29, 400 03 Ústí nad Labem-Střekov
tel. +420 475 300 111, e-mail: projekt.ul@strabag.com
ID datové schránky: 9vbgv95

Sdružení "MP+Strabag+KTA - Louny-Lovosice", člen sdružení:

KTA technika spol. s.r.o.
Klatovská 100, 301 00 Plzeň
tel. 378 023 411, e-mail: kta@kta-technika.cz
ID datové schránky: fw3g5xh

METROPROJEKT Praha a.s.
nám. I. P. Pavlova 2/1786
120 00 Praha 2

generální ředitel: Ing. David Krása
tel.: +420 296 154 105
www.metroprojekt.cz
info@metroprojekt.cz

Souprava číslo:

HIP: Ing. Petr Zobal
Podpis:
tel.: +420 296 154 247
Stupeň: Projekt / DSP

Název a účel díla:

REVITALIZACE TRATĚ LOUNY - LOVOSICE

Zpracovatelský útvar:
KTA technika spol. s.r.o. Plzeň
Klatovská 100, 301 00 Plzeň
tel. 378 023 411, e-mail:kta@kta-technika.cz

Vedoucí útvaru: Ing. Josef Hrnčíř
Podpis:

Název části díla:

TECHNOLOGICKÁ ČÁST
ŽELEZNIČNÍ ZABEZPEČOVACÍ ZAŘÍZENÍ
STANIČNÍ ZABEZPEČOVACÍ ZAŘÍZENÍ

D
D.1
D.1.1

Odpovědný projektant: Ing. Josef Hrnčíř
Podpis:

Vypracoval: Petr Steiner
Podpis:

Skart. znak: V20/2037
Datum: 06/2016
Počet formátů: 3xA4
Měřítko: 1:500

Název přílohy:

PS 14-01-01 ŽST Libochovice, SZZ
Situace na přejezdu P2310 - vyzařovací trojúhelníky výstražníků

Změna: -

Číslo příl.: 0217

IČD: 15 | 6750 | 04 | 01 | 01 | 04