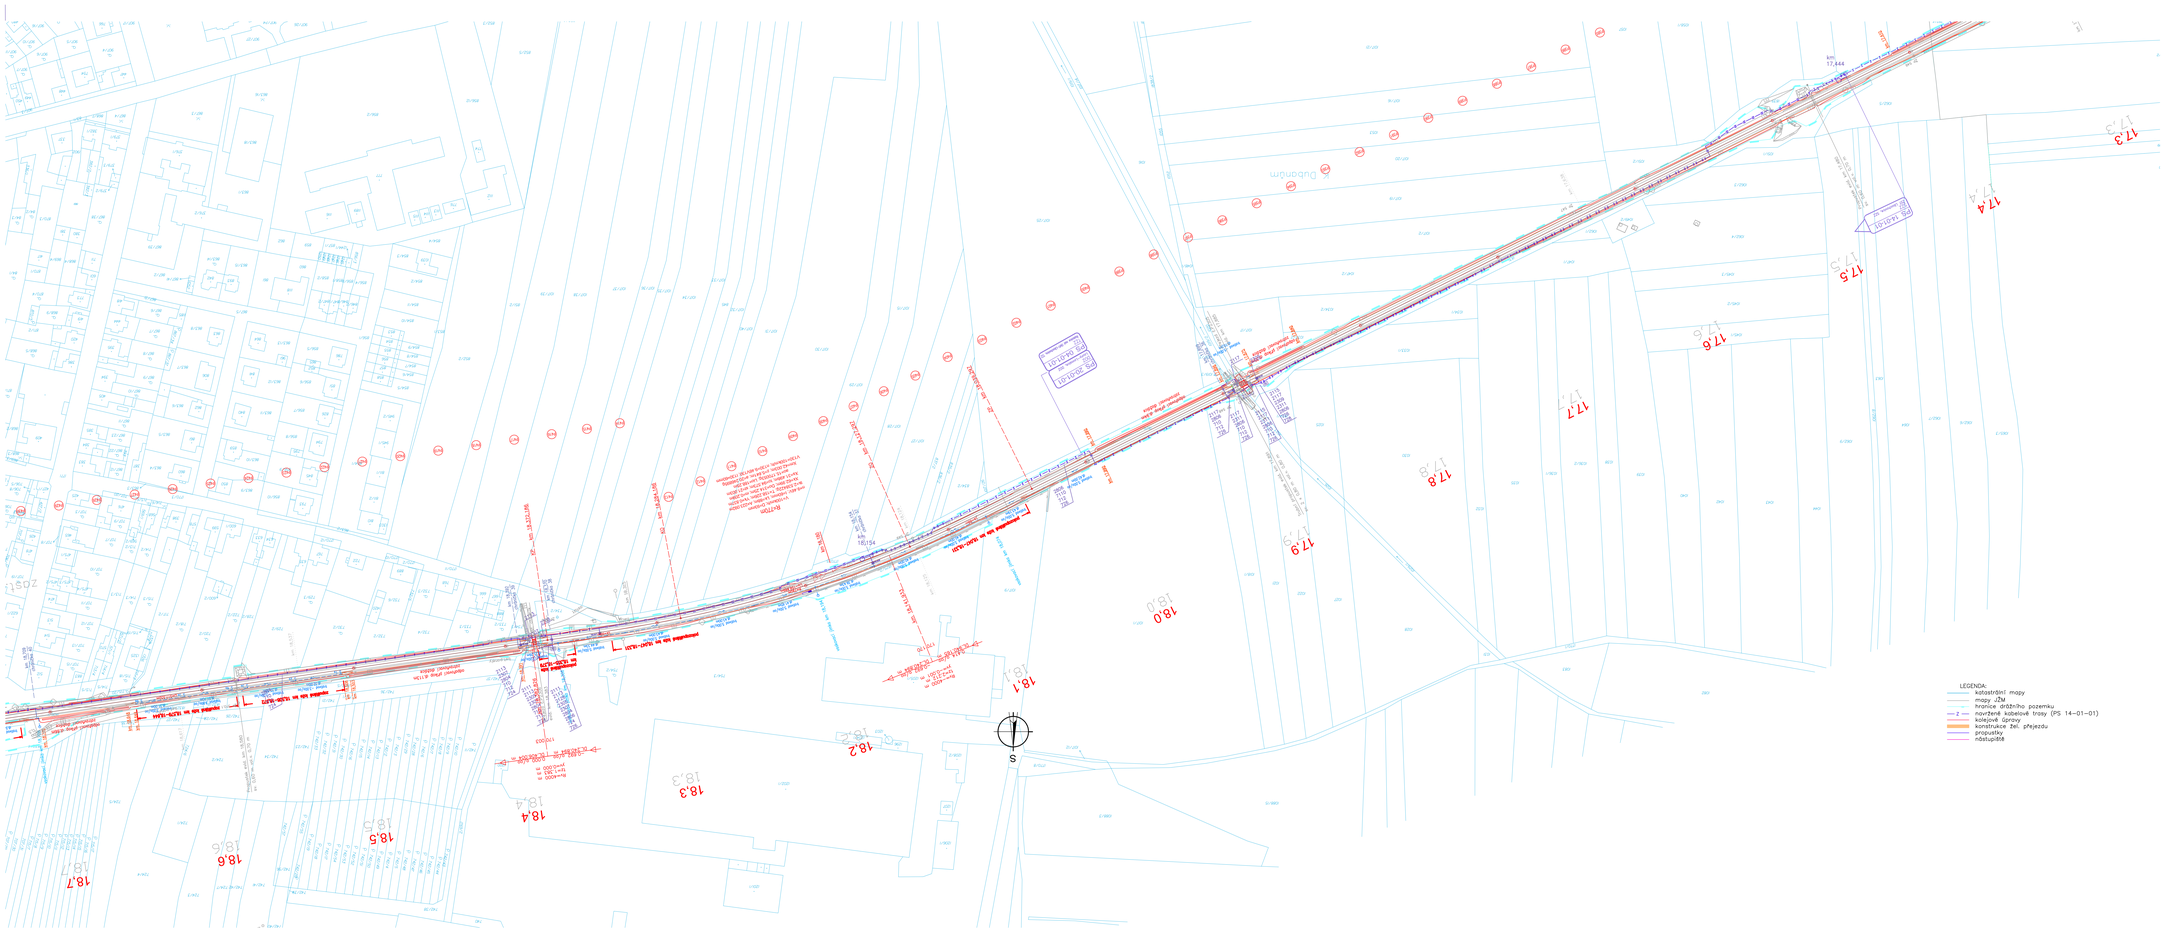

Operační program Doprava

Evropská unie
Investice do vaší budoucnosti
Fond soudržnosti

Zapracování připomínek 06/2016

Výškový systém Bpv
Souřadnicový systém S-JTSK

Změna	Název změny	Datum	Provedl	Podpis
1	Aktualizace	04/2017	Petr Steiner	

Investor, objednatel:
Správa železniční dopravní cesty, státní organizace
Dlážděná 1003/7
110 00 Praha 1
kontaktní adresa:
Správa železniční dopravní cesty, s.o.
Stavební správa západ
Bubenečská 1955/27B, 160 00 Praha 9

Sdružení "MP+StrabagHTA - Louny-Lovosice", člen sdružení:
STRABAG Rail a.s.
Ke Žlebu 1806/2, Hostivař, 580 29, 430 03 Ústí nad Labem-Střekov
tel.: +420 475 209 111, e-mail: projekt.ul@strabag.com
ID datové schránky: 5vbqvd6

Sdružení "MP+StrabagHTA - Louny-Lovosice", člen sdružení:
KTA technika spol. s r.o.
Klatovská 100, 301 00 Plzeň
tel. 378 023 411, e-mail: kta@kta-technika.cz
ID datové schránky: 7w3q5ah

Zpracovatel:
METROPROJEKT Praha a.s.
nám. I. P. Pavlova 2/1786
120 00 Praha 2
generální ř. editel: Ing. David Kribus
tel.: +420 296 154 105
www.metroprojekt.cz
info@metroprojekt.cz

Stupeň dokumentace: DSP

Autor:
Ing. Petr Zobal
tel.: +420 296 154 247
Stupeň: **Projekt / DSP**

Název stavby:
REVITALIZACE TRATĚ LOUNY - LOVOSICE

Zpracovatelský úsek:
KTA technika spol. s r.o. Plzeň
Klatovská 100, 301 00 Plzeň
tel. 378 023 411, e-mail:kta@kta-technika.cz
Hlavní inženýr projektu:
Ing. Josef Hrnčíř

Název části dokumentace:
TECHNOLOGICKÁ ČÁST
ŽELEZNIČNÍ ZABEZPEČOVACÍ ZAŘÍZENÍ
STANIČNÍ ZABEZPEČOVACÍ ZAŘÍZENÍ

D
D.1
D.1.1

Odpovědný projektant:
Ing. Josef Hrnčíř
Vypracoval:
Petr Steiner

Název výkresu:
PS 14-01-01 ŽST Libochovice, SZZ

Situace v km 18,800 - 17,400

Číslo výk.
0104

Verze: **V20/2037** Datum: **06/2016**
Formát: **16xA4** Měřítko: **1:1000**

KÓD: | 1/3 | 6700 | 04 | 01 | 01 | 04 |