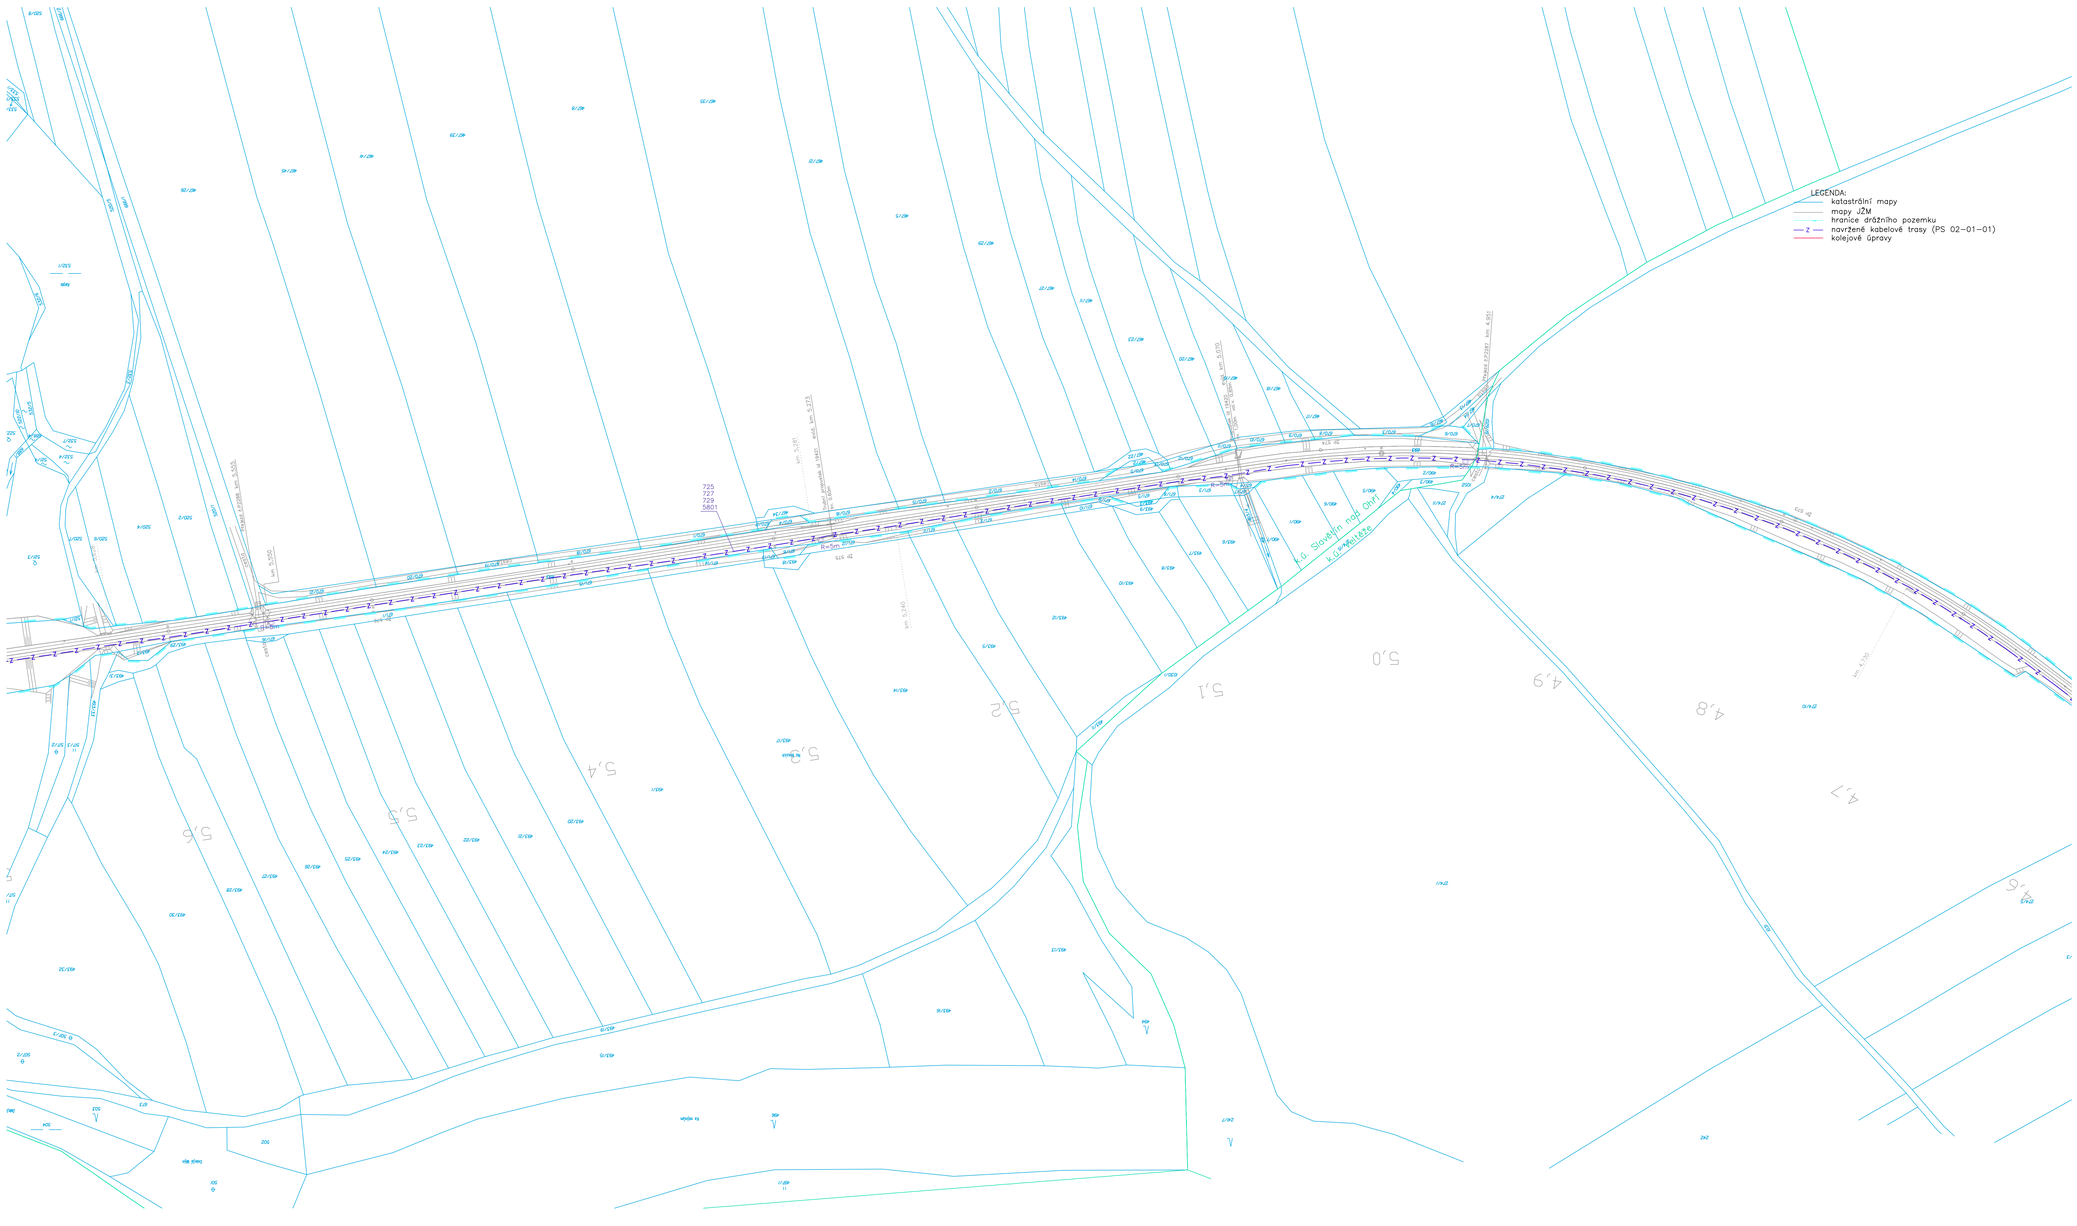

Operační program Doprava

Evropská unie
Investice do vaší budoucnosti
Fond soudržnosti

Zapracování připomínek 06/2016

Výškový systém Bpv
Souřadnicový systém S-JTSK

Změna:	Název změny:	Datum:	Provedl:	Podpis:

Investor, objednatel:

Správa železniční dopravní cesty, státní organizace
Dlážděná 1003/7
110 00 Praha 1

Správa železniční dopravní cesty

Kontaktní adresa:
Správa železniční dopravní cesty, s.o.
Stavební správa západ
Sokolovská 1955/278, 190 00 Praha 9

Sdružení "MP+Strabag+KTA - Louny-Lovosice", člen sdružení:

STRABAG Rail a.s.
Železničářská 1385/29, 400 03 Ústí nad Labem-Střekov
tel. +420 475 300 111, e-mail: projekt.ul@strabag.com
ID datové schránky: 9vbgv95

Sdružení "MP+Strabag+KTA - Louny-Lovosice", člen sdružení:

KTA technika spol. s r.o.
Klatovská 100, 301 00 Plzeň
tel. 378 023 411, e-mail: kta@kta-technika.cz
ID datové schránky: fw3g5vh

METROPROJEKT Praha a.s.
nám. I. P. Pavlova 2/1786
120 00 Praha 2

generální ředitel: Ing. David Krása
tel.: +420 296 154 105
www.metroprojekt.cz
info@metroprojekt.cz

Soupravné číslo:

METROPROJEKT

HIP:	Podpis:	Název a účel díla:
Ing. Petr Zobal tel.: +420 296 154 247		REVITALIZACE TRATĚ LOUNY - LOVOSICE
Stupeň: Projekt / DSP		

Zpracovatelský útvar:	Název části díla:	
KTA technika spol. s.r.o. Plzeň Klatovská 100, 301 00 Plzeň tel. 378 023 411, e-mail:kta@kta-technika.cz	TECHNOLOGICKÁ ČÁST ŽELEZNIČNÍ ZABEZPEČOVACÍ ZAŘÍZENÍ TRAŤOVÉ ZABEZPEČOVACÍ ZAŘÍZENÍ	D D.1 D.1.2
Vedoucí útvaru: Podpis: Ing. Josef Hrnčíř		
Odpovědný projektant: Podpis: Ing. Josef Hrnčíř	Název přílohy:	Změna:
Vypracoval: Podpis: Petr Steiner	PS 02-01-01 Louny - Radonice nad Ohří, TZZ Situace v km 5,600 - 4,700	- Číslo příl.: 0104
Staré zn.: V20/2037 Datum: 06/2016		
Počet formátů: 12xA4 Měřítko: 1:1000	IČO: 15 6750 04 01 02 01	