KOORDINAČNÍ SITUACE V ŽST ZÁBŘEH NA MORAVĚ - ČÁST 1

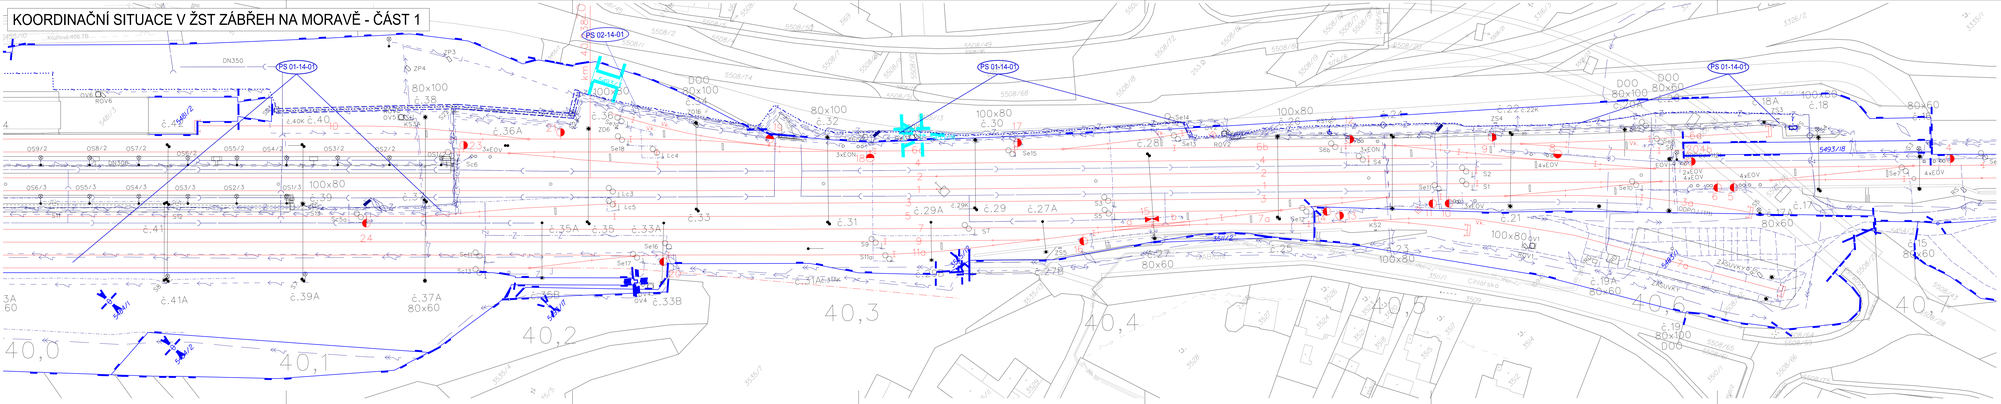

Legenda koordinační situace

- stávající hranice SŽDC s.o.
- stávající hranice ČD a.s.
- stávající hranice katastrální mapy
- hranice katastrálního území
- stávající stav
- kolejové hrdelní, mostní a pozem. objekty
- kolejové výškové úpravy sd. kolejí
- trakce
- silnoproudá zařízení
- sdělovací zařízení
- zabezpečovací zařízení
- multitrasa (sdělé. + zab. zařízení)
- kanalizace
- plyn
- trakce
- opěrami
- demolice
- souběžná/cizí investiční akce
- venkovní návěstní prvky
- staničení + stávající kilometráž

Legenda stávajících sítí:

Mimodrážní sítě:

- sdělovací vedení
- kanalizace
- kanalizace - jednotná
- kanalizace - balková
- kanalizace - dešťová
- kanalizace - splaškováá
- kanalizace - přípojky
- vodovod
- plynovod přípojka
- plynovod NTL
- plynovod STL
- plynovod VTL
- silnoproud
- silnoproud NN
- silnoproud VN
- silnoproud VVN
- zatrubněný potok

Drážní sítě:

- kanalizace - ČD RSM, SŽDC- SON,SBBH
- vodovod - ČD RSM, SŽDC-SBBH
- silnoproud přípojka - ČD RSM, SŽDC-SBBH
- sdělt. vedení - ČD Telematika
- sdělovp. vedení - SŽDC SSZT
- silnoproud - SŽDC SEE
- odvodnění žel. spodku

Seznam SO a PS:

PS 02-14-01 Žst. Zábřeh na Moravě, místní kabelizace

Poznámka:

SOUŘADNICOVÝ SYSTÉM: S- JTSK
VÝŠKOVÝ SYSTÉM: Bpv

VŠECHNY KILOMETRICKÉ POPISY BEZ UVEDENÍ ČÍSLA KOLEJE JSOU VZTAŽENY KE KOLEJI č.1.

SPRÁVA ŽELEZNIC

sfdi
STÁTNÍ FOND DOPRAVNÍ INFRASTRUKTURY

			ČÍSLO SOUPRAVY:
		PO PŘIPOMÍNKOVÉM ŘÍZENÍ	
REVIZE C	DATUM	ZMĚNA	

MCO MORAVIA CONSULT Olomouc a.s.
LEGIONÁRSKÁ 1069/8 , 779 00 Olomouc
tel.: +420 585 570 444
IDS: tjsk4hd
e-mail: moravia@moravia.cz
http://www.moravia.cz

OBJEDNATEL:	Správa železnic, státní organizace s sídlem/org. členění správa ústředí, Nerudova 3, 779 00 Olomouc
HLAVNÍ INŽENÝR PROJEKTU:	Ing. MARTIN KOLÁŘÍK
ODPOVĚDNÝ PROJEKTANT:	Ing. MARTIN KOLÁŘÍK
KRAJ / OLOMOUCKÝ	
	IL.ČERVEN, MORAVIA CONSULT Olomouc a.s. BC. MILOLA HRAŠKOVÁ
	NAVRH, VYPRACOVAL
	KONTROLOVAL
	POVĚŘENÝ OU: ZÁBŘEH
	OBEC: ZÁBŘEH
„Zřízení a rekonstrukce EOV v ŽST Červenka a Zábřeh na Moravě"	ZAK. ČÍSLO MCO: 19 - 551 - 236 - SR
	ÚČEL: DUSP
	DATUM: LISTOPAD 2020
	FORMÁT: 9xA4
	MĚŘÍTKO: 1:500
Koordinační situace v Žst. Zábřeh n. M. - část 1	ČÁST: C.3 POŘ.Č.: 03

© Tento výkres je majetkem společnosti MORAVIA CONSULT Olomouc a.s. a nesmí být bez jejího souhlasu kopírován, rozmnožován, ani jinak zpřístupňován třetím osobám.