ŽST. PRAHA HL.N. - ROZHLASOVÝ SYSTÉM

SITUACE ROZHLASOVÉHO ZAŘÍZENÍ

1:500

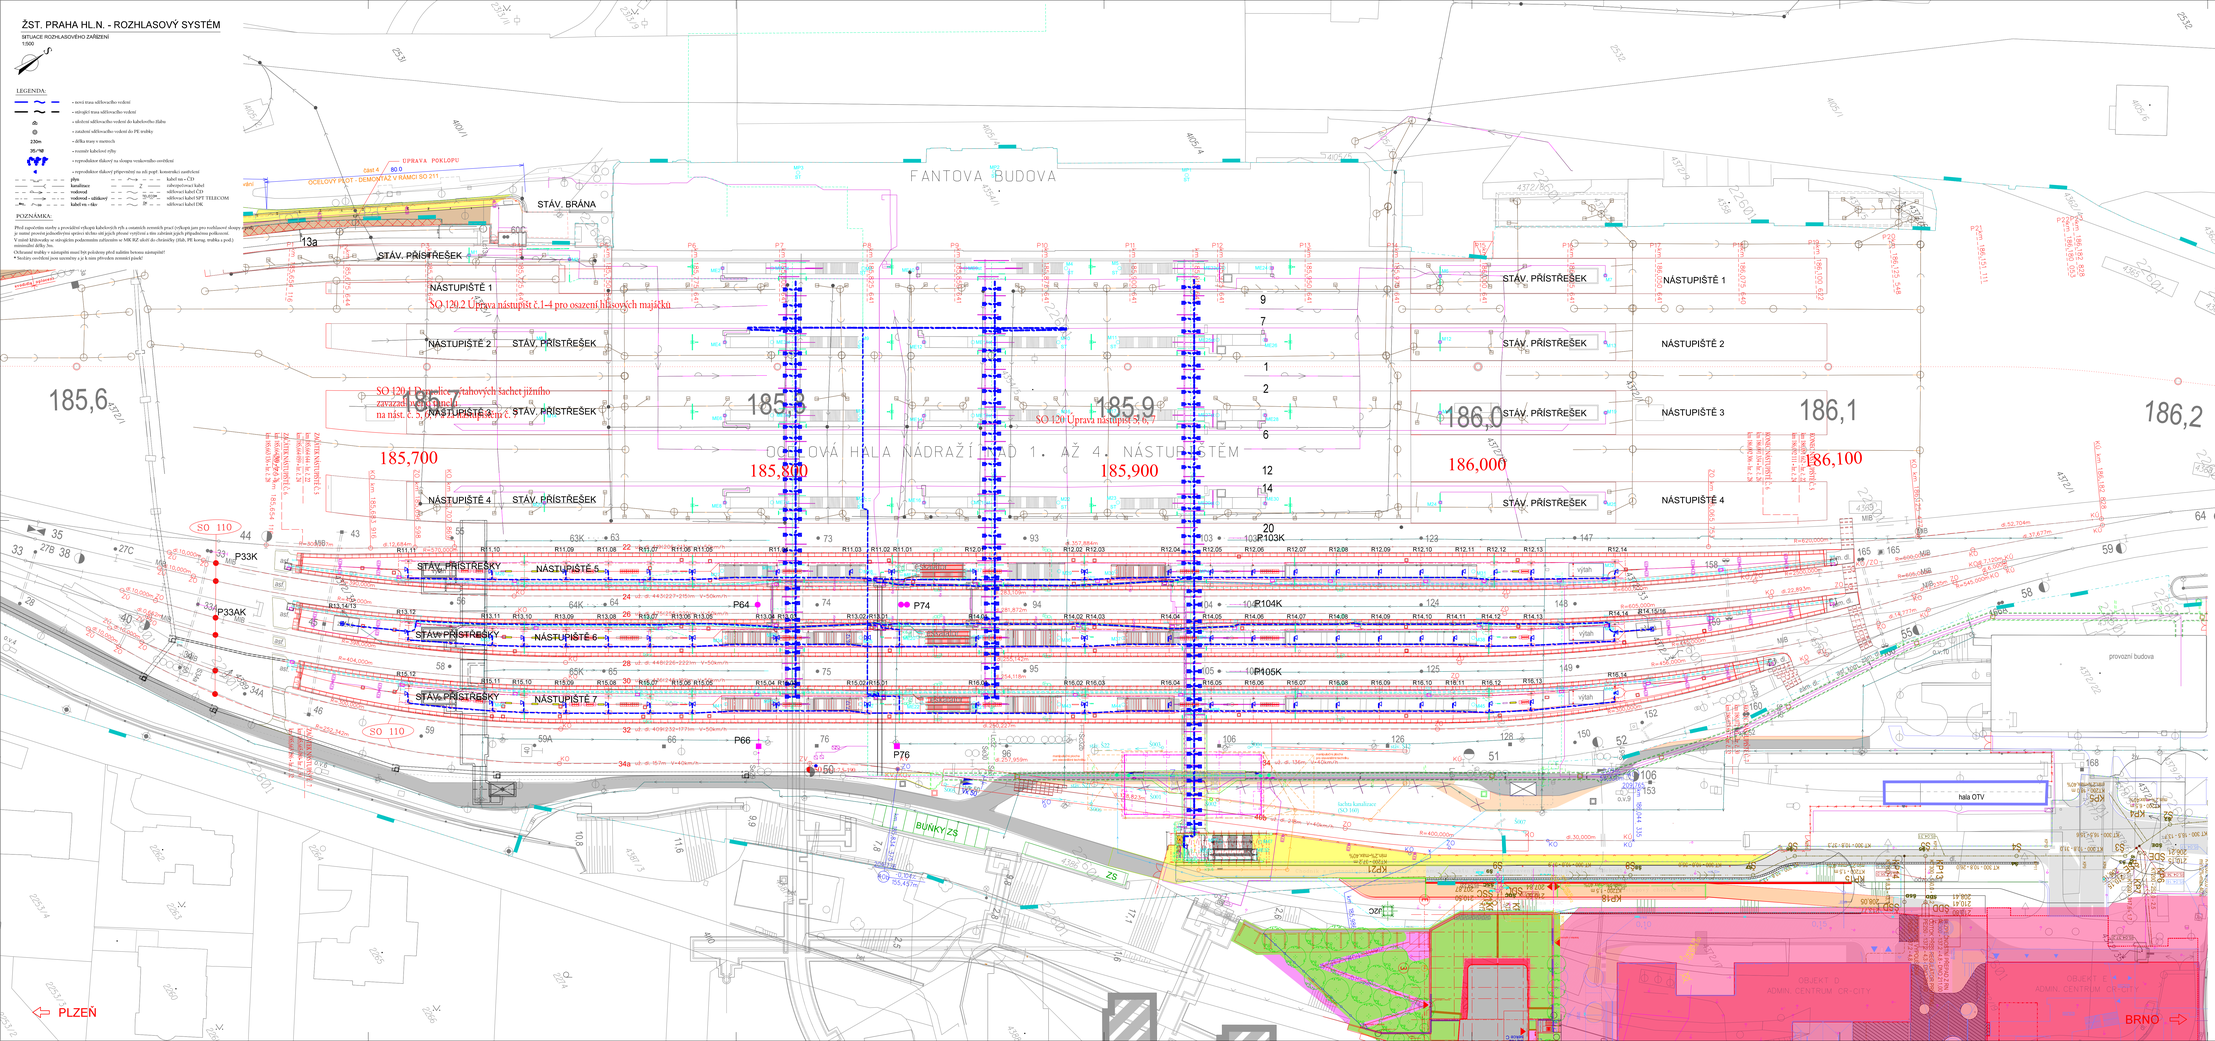

DOKUMENTACE PRO VÝBĚR ZHOTOVITELE

VÝŠKOVÝ SYSTÉM Bpv — SOUŘADNICOVÝ SYSTÉM S-JTSK

Číslo změny:	Obsah změny:	Datum změny:
01	-	-
02	-	-
03	-	-

Objednatel:
SŽDC
Správa železniční dopravní cesty, s.o.
Sokolovská 278/1955
190 00 Praha 9 – Libeň

Generální projektant:
SUDOP PRAHA
SUDOP PRAHA a.s.
Olšanská 1a, 130 80 Praha 3
tel.: +420 267 094 111
fax: +420 224 230 316
e-mail: praha@sudop.cz

Hlavní inženýr projektu: ING. JAROSLAVA ŠUDOVÁ
Architekt projektu: ING. ARCH. TOMÁŠ PECHMAN

Středisko:
ELEKTROTECHNIKY, TRAKCE, SDĚLOVACÍ A ZABEZPEČOVACÍ TECHNIKY

Vedoucí střediska:	Odpovědný projektant SO, IO, PS:	Kontrolovал:	Kontrolovал:
ING. MARTIN RABÍK	JAN VLK	JAN VLK	ING. OLDŘICH HORA

Název akce:
PRODLOUŽENÍ PODCHODŮ V ŽST. PRAHA HL.N. ETAPA 1

Číslo zakázky: 16 412 206
Projektový stupeň: DVZ
Datum: 11/2018
Číslo části: D.2.3

Část:
D.2 ŽELEZNIČNÍ SDĚLOVACÍ ZAŘÍZENÍ
PS 231 ROZHLASOVÝ SYSTÉM

Název přílohy:
SITUACE ROZHLASOVÉHO ZAŘÍZENÍ

Měřítko: 1:500
Počet formátů: 14xA4
Číslo přílohy: 3

DOKUMENT JE CHRÁNĚN PRÁVY VE SMYSLU PŘÍSLUŠNÉ SMLOUVY O DÍLO, ČESKÉHO ZÁKONA O AUTORSKÉM PRÁVU, DALŠÍCH ZÁKONŮ ČESKÉ REPUBLIKY A MEZINÁRODNÍCH SMLUV. BEZ SOUHLASU SUDOP PRAHA a.s.