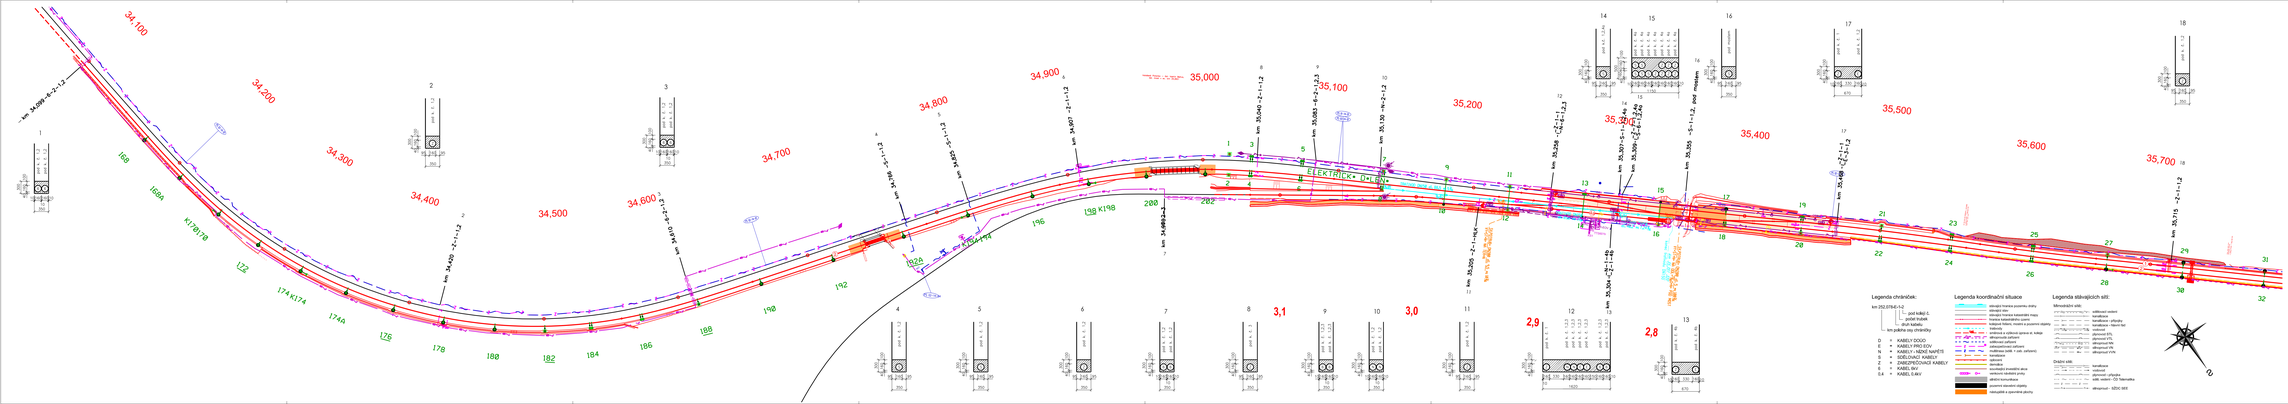

SPRÁVA ŽELEZNIC

sfdi
STÁTNÍ FOND DOPRAVNÍ INFRASTRUKTURY

			ČÍSLO SOUPRAVY:
		PO PŘIPOMÍNKOVÉM ŘÍZENÍ	
REVIZE Č.	DATUM	ZMĚNA	

SUDOP EU
Olšanská 13
130 80 Praha 3
tel.: +420 222 746 111
e-mail: info@sudop.cz

SUDOP PRAHA
Olšanská 13
130 80 Praha 3
tel.: +420 267 994 111
e-mail: praha@sudop.cz

MCO MORAVIA CONSULT Olomouc a.s.
tel.: +420 585 570 444
DIS spol.s.r.o.
e-mail: mcmail@mcmoravia.cz
http://www.mcmoravia.cz
1309/96KRAVÍ HORA 1995/8, 779 00 Olomouc

OBJEDNATEL:	**Správa železnic, státní organizace** Stavební správa východ, Nerudova 1, 779 00 Olomouc		
HLAVNÍ INŽENÝR PROJEKTU:	ING. JIŘÍ MALINA	VEDOUCÍ TÝMU:	ING. PAVEL KUCERA
ODPOVĚDNÝ PROJEKTANT:		NAVRH.: VYPRACOVAL:	KONTROLOVAL:
BC. ZDENĚK SLANINA		BC. ZDENĚK SLANINA	ING. MILAN DVOŘÁK
KRAJ: ZLÍNSKÝ		POVĚŘENÝ ZÚ: VSETÍN	OBEC: VSETÍN
			ČÍSLO MCO: 19 - 060 – 222 – SR
„Rekonstrukce žst. Vsetín"			STUPEŇ: DSP
			DATUM: 03/2020
			FORMÁT: 9xA4
Žst. Vsetín, Koordinační situace kabelových tras			MĚŘÍTKO: 1:1000
Situace příčných přechodů			ČÍST: C.6 POŘ.Č.: 2a

Tento výkres je majetkem Správy železnic, státní organizace a nesmí být bez jejího souhlasu použit, kopírován nebo předán třetí osobě.