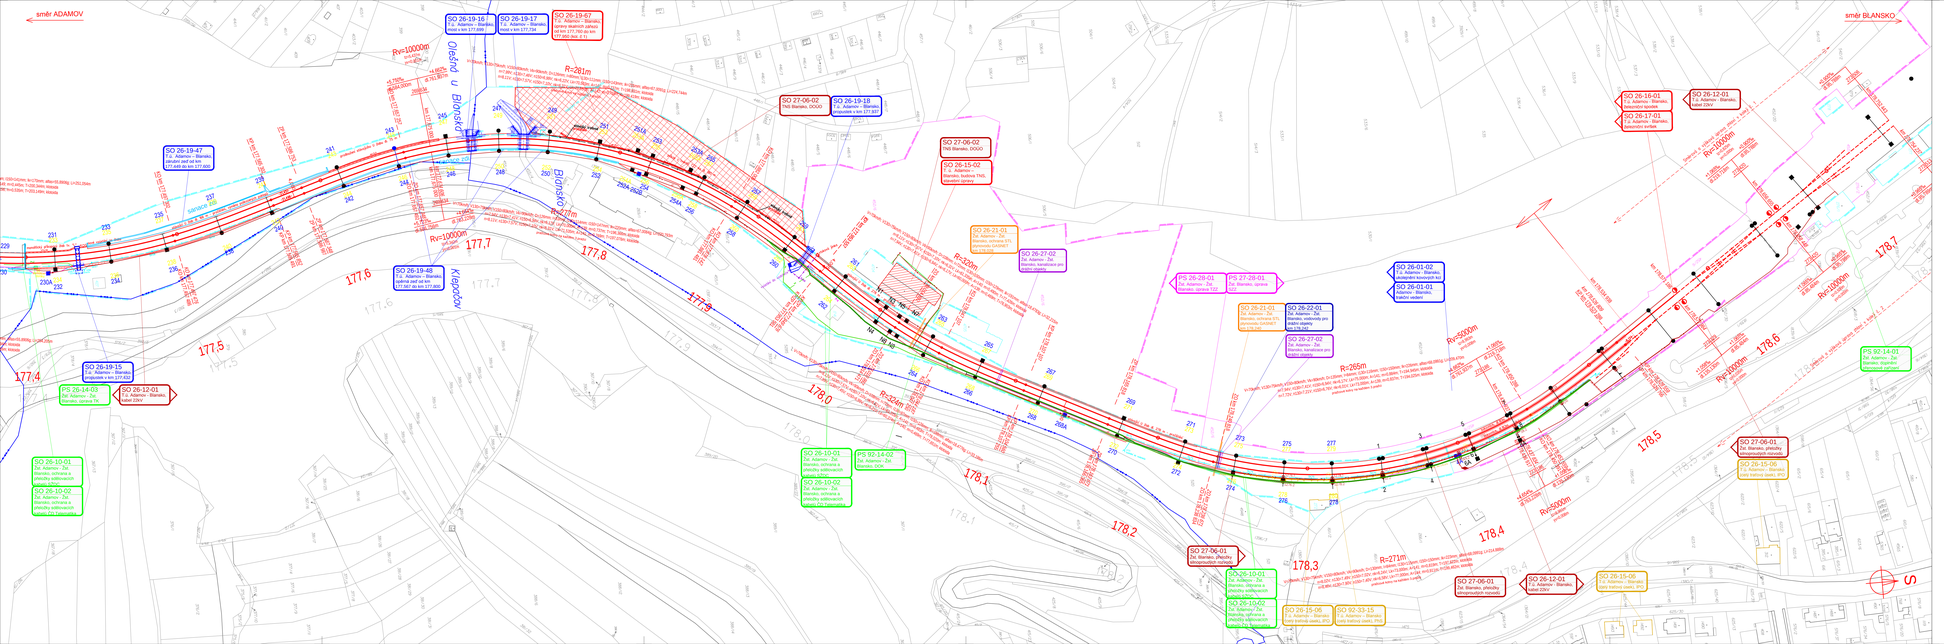

LEGENDA BAREVNÉHO ROZLIŠENÍ OBJEKTŮ:

- KATASTRÁLNÍ MAPA
- ZEMNÍ TĚLESO, KOMUNIKACE A POZ. STAVBY
- KABELOVODY, KOLEJOVODY
- PVO, PPO
- ŽELEZNIČNÍ KOLEJIŠTĚ
- DRÁŽĚ
- TRAKČNÍ VEDENÍ, MOSTNÍ OBJEKTY
- SDĚLOVODY
- KANALIZACE
- PLYNOVODY
- ODLUČOVACÍ ZAŘÍZENÍ
- ČS KOPŘIVOU
- ODLUČOVACÍ ZAŘÍZENÍ
- ČS ČERPACÍ ZAŘÍZENÍ
- FILTRY KABELOVÁ TRASA
- DEMOLICE A DEMONTÁŽE
- HRANICE KATASTRU
- HRANICE OBVODU DRÁHY - PODZEMÍ SŽDC
- HRANICE OBVODU DRÁHY - POZEMEK ČD

LEGENDA BAREVNÉHO ROZLIŠENÍ POVRCHŮ:

- ZELEŇ
- CHODNÍK
- VOZOVKA
- NÁSTUPIŠTĚ
- DEMOLICE BUDOV S ČÍSLEM POPISNÝM

KLAD LISTŮ KATASTRÁLNÍ SITUACE:

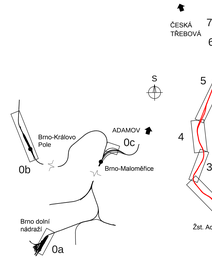

			ČÍSLO SOUPRAVY:
REVIZE Č.	DATUM	ZMĚNA	

Společnost SUBO-PRODEX o.s. pro DSP+AD "Adamov - Blansko, BC"

Společník 1 (vedoucí společník):

SUDOP BRNO

SUDOP BRNO, spol. s r.o.
Kounicova 26
611 36 Brno

Společník 2

PRODEX

PRODEX spol. s r.o.
organizační složka
V Olšinách 2300/75
100 00 Praha 10

OBJEDNATEL:	Správa železnic, státní organizace, Dlážděná 1003/7, 110 00 Praha 1	tel. +420 972 425 804
	Oblastní správa východ (organizační jednotka)	e-mail: sudop@sudop.brno.cz
PROFESNÍ SKUPINA:	12 Mosty	GENERÁLNÍ PROJ.:	TYDOVÝ PROF. SKUPINY Ing. Karel Pokl
ODPOVĚDNÝ PROJ.:	Ing. Radomír Handa	ODPOVĚDNÝ PROJ. PS, SO, dle příloh	KONTROLOVAL: MAPRL, VYPRACOVAL: Ing. Monika Kopečná	Ing. Kamil Chmela
KRAJ: Jihomoravský		POVĚŘENÝ OP: Adamov	SCHVÁLIL: ZOP:

		DAC: DSLO	DAR/CH: PDSLO
		SO96-20-01/02	20181200/45
		MĚŘÍTKO: 1:1000	DATUM: 08/2020
			DAT.NR: 45/2020
		ČÍSLO TECHN. VÝKRESU: C.2	PŘÍLOHA: C.2.6

Adamov - Blansko, BC

Katastrální situační výkres