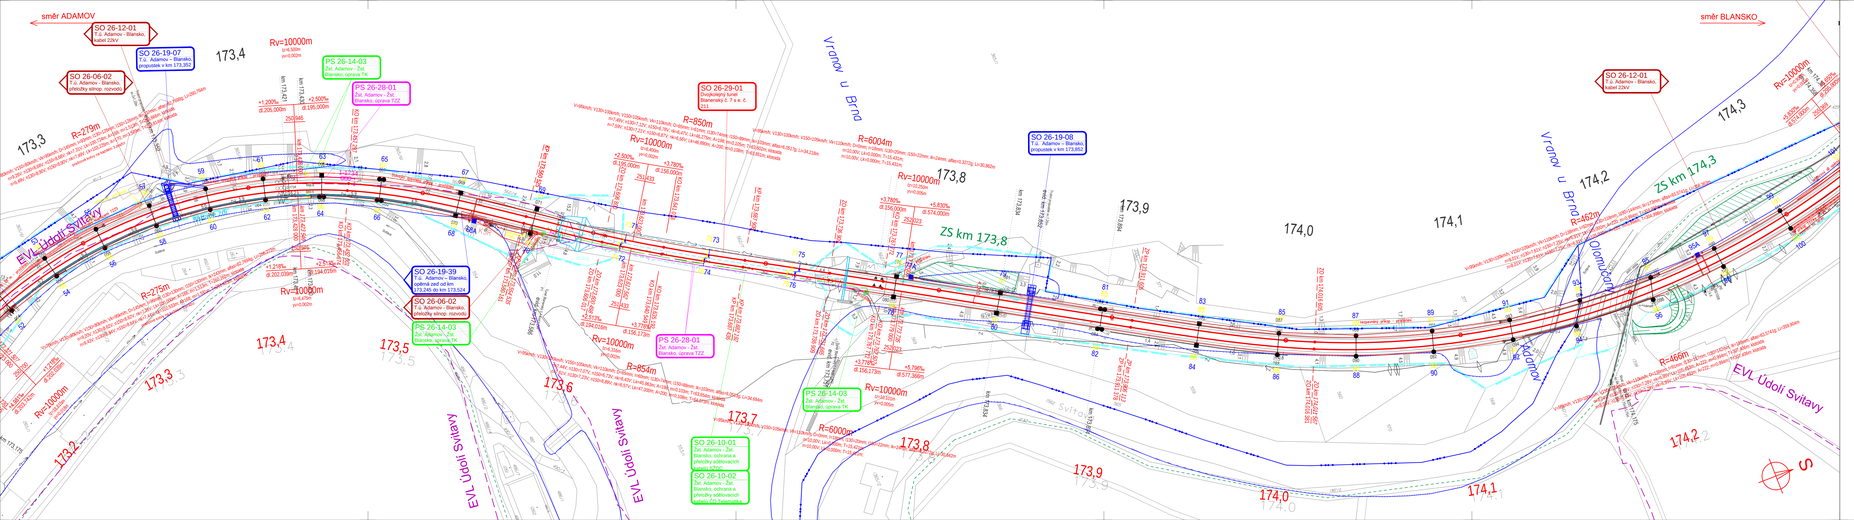

LEGENDA BAREVNÉHO ROZLIŠENÍ OBJEKTŮ:

- STÁVAJÍCÍ KOLEJ A JINÉ STÁVAJÍCÍ OBJEKTY
- KATASTRÁLNÍ MAPA
- NOVÉ KOLEJE, KOMUNIKACE A POZ. STAVBY
- KABELOVODY, KOLEKTORY
- MOSTY
- DEVÍZOVÉ KOLEJIŠTĚ
- TUNELY
- TRAKČNÍ VEDENÍ, MOSTNÍ OBJEKTY
- VODOVODY
- PLYNOVODY
- PLYNOVODY
- ZABEZPEČOVACÍ ZAŘÍZENÍ
- SILNOPROUD
- SDĚLOVACÍ ZAŘÍZENÍ
- SDĚLOVACÍ A SILNOPROUDÁ ZAŘÍZENÍ
- HLAVNÍ KABELOVÁ TRASA
- SOUVISEJÍCÍ STAVBY
- SOUVISEJÍCÍ STAVBA - E.ON
- DEMOLICE A ODKOPÁVKY
- EVL GEOLOGIE
- EVL GEOLOGIE
- EVL MORAVSKÝ KRAS
- HRANICE KATASTRŮ
- HRANICE OBVODU DRÁHY - POZEMEK SŽDC
- HRANICE OBVODU DRÁHY - POZEMEK ČD

LEGENDA BAREVNÉHO ROZLIŠENÍ POVRCHŮ:

- ZELEŇ
- ORNÁ PŮDA
- VOZOVKA
- NÁSTUPIŠTĚ
- ZAŘÍZENÍ STAVENIŠTĚ
- DEMOLICE BUDOV S ČÍSLEM POPISNÝM
- HRANICE ZÁPLAVOVÉHO ÚZEMÍ - Q100

LEGENDA STÁVAJÍCÍCH INŽENÝRSKÝCH SÍTÍ:

- SDĚLOVACÍ KABELY
- ZABEZPEČOVACÍ KABELY
- VN KABELY
- VVN KABELY
- VODOVODY
- KANALIZACE
- NN KABELOVOD
- STL PLYNOVODY
- VTL PLYNOVODY
- TEPLOVODY
- MORROVODY
- PAROVODY

KLAD LISTŮ KOORDINAČNÍ SITUACE:

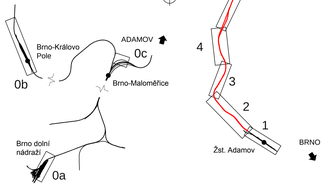

			ČÍSLO SOUPRAVY:
REVIZE Č.	DATUM	ZMĚNA:	

Společnost SUBO-PRODEX o.s. pro DSP+AD "Adamov - Blansko, BC"

Společník 1 (vedoucí společník):
SUDOP BRNO
SUDOP BRNO, spol. s r.o.
Kounicova 26
611 36 Brno

Společník 2:
PRODEX
PRODEX spol s r.o.,
organizační složka
V Olšinách 2330/75
100 00 Praha 10

OBJEDNAVATEL:	Správa železnic, státní organizace, Dlážděná 1003/7, 110 00 Praha 1 Stavební správa východ (organizační jednotka)		tel.: +420 972 625 804 E-mail: subo@subo-brno.cz
PROJEKTANT SKUPINY:	12 Mosty	VEDOUCÍ PROF. SKUPINY:	GENERÁLNÍ PROJEKTOL Ing., Kamil Chmelo
ODPOVĚDNÝ PROJ. ZAKÁZKY	ODPOVĚDNÝ PROJ. PS, SO	NAKRESLOVAL:	KONTROLOVAL:
Ing. Radomír Hanák	dle příloh	Ing. Monika Kopečná	Ing. Kamil Chmelo
KRAJ: (Komunitní)	SPOLUPRACUJÍCÍ ZO: Adamov		STUPEŇ: DSP

Adamov - Blansko, BC	ZAK. ČÍSLO: TARCH. ČÍSLO: 56/04-22-0702 3114/12/20	
	MĚŘÍTKO: 1:2000	POČET STRANEK: 7 A4
	DATUM:	05/2020
Koordinační situační výkres	TEXT ČÍSLO/M: C.3	PŘÍLOHA: C.3.3